

SÍMBOLOGÍA	DESCRIPCIÓN	UBICACIÓN	CANT.
BTICINO	TOMA DE CORRIENTE PLACA DIFERENCIAL ECONOMICA MODULS EN BLANCO	Lavadero	2
		Cocina	5
		Sala	4
		Comedor	2
		Terraza	1
		1 baño	1
		Recamara 1	3
		Baño	1
		Recamara 2	3
		Baño	1
		Recamara Principal	3
		Baño	1
		Acceso ppal.	1
		Recamara 3	3
		Baño	1
		TOTAL	32
		Recamara 1	1
		Sala	1
		Recamara 2	1
		Recamara Principal	1
		Recamara 3	1
		TOTAL	5
		Recamara 1	1
		Cocina	1
		Recamara 2	1
		Recamara Principal	1
		Recamara 3	1
		TOTAL	5
		Recamara 1	1
		Sala/Comedor	1
		Recamara 2	1
		Recamara Principal	1
		Recamara 3	1
		TOTAL	5
		Posillo	1
		TOTAL	1

EL CONTENIDO DE ESTE PLANO Y TODOS SUS
CONTENIDOS SON DE PROPIEDAD EXCLUSIVA
EXCLUSIVA PROPIEDAD DE NOPAL STUDIO. LOS
CUALES SE RESERVA EL DERECHO DE AUTOR.

EL CONTENIDO DE ESTE PLANO Y SU
INFORMACIÓN, ÚNICAMENTE PODRÁ SER
USADO EN EL PROYECTO PARA EL CUAL HA SIDO
ELABORADO Y PARA LOS PROPOSITOS DE
DISEÑO Y PASELADO. NO SE PERMITEN
REPRODUCCIONES, COPIAS, FOTOCOPIAS O
CUALQUIER OTRO SIN PREVIA AUTORIZACIÓN.

NOTAS Y OBSERVACIONES.
TOMAR DIMENSIONES Y MEDICIONES DIRECTAS A
LA ESCALA DE ESTE PLANO ES RIESGO UNICO DEL
PROYECTO. LAS MEDICIONES DEBEN TOMARSE
EN LOS PLANOS ARQUITECTONICOS Y EN SU
CASO, EN LOS PLANOS DE TRAZO Y EN LAS
CONDICIONES PROPIAS DE LA OBRA.

LA CALIDAD DE LOS MATERIALES Y LAS
ESPECIFICACIONES CONTENIDAS EN ESTE PLANO,
SON PROPIEDAD DEL FABRICANTE Y DEL
CONTRATISTA O DISEÑADOR CORRESPONDIENTE.

LOTE 25 MODELO C ELE-02

UBICACIÓN:
PRIVADA PALMARA
PLAYA DEL CARMEN, Q. ROO, MEX.


PLANO:
PLANOS DE INSTALACION
INSTALACION ELECTRICA-CONTACTOS

DISEÑO:

ARQUITECTA
ADRIANA M. NOVELO ARJONA
CED. PRO. 8902071


M. EN ARQUITECTURA
MA. FERNANDA PALMA DIAZ
CED. PRO. 8172816

NORTE

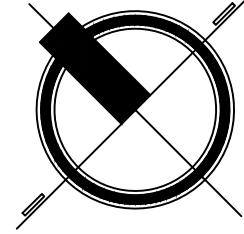

ESCALA:	FECHA:
1:100	JULIO 2021

ELE-01

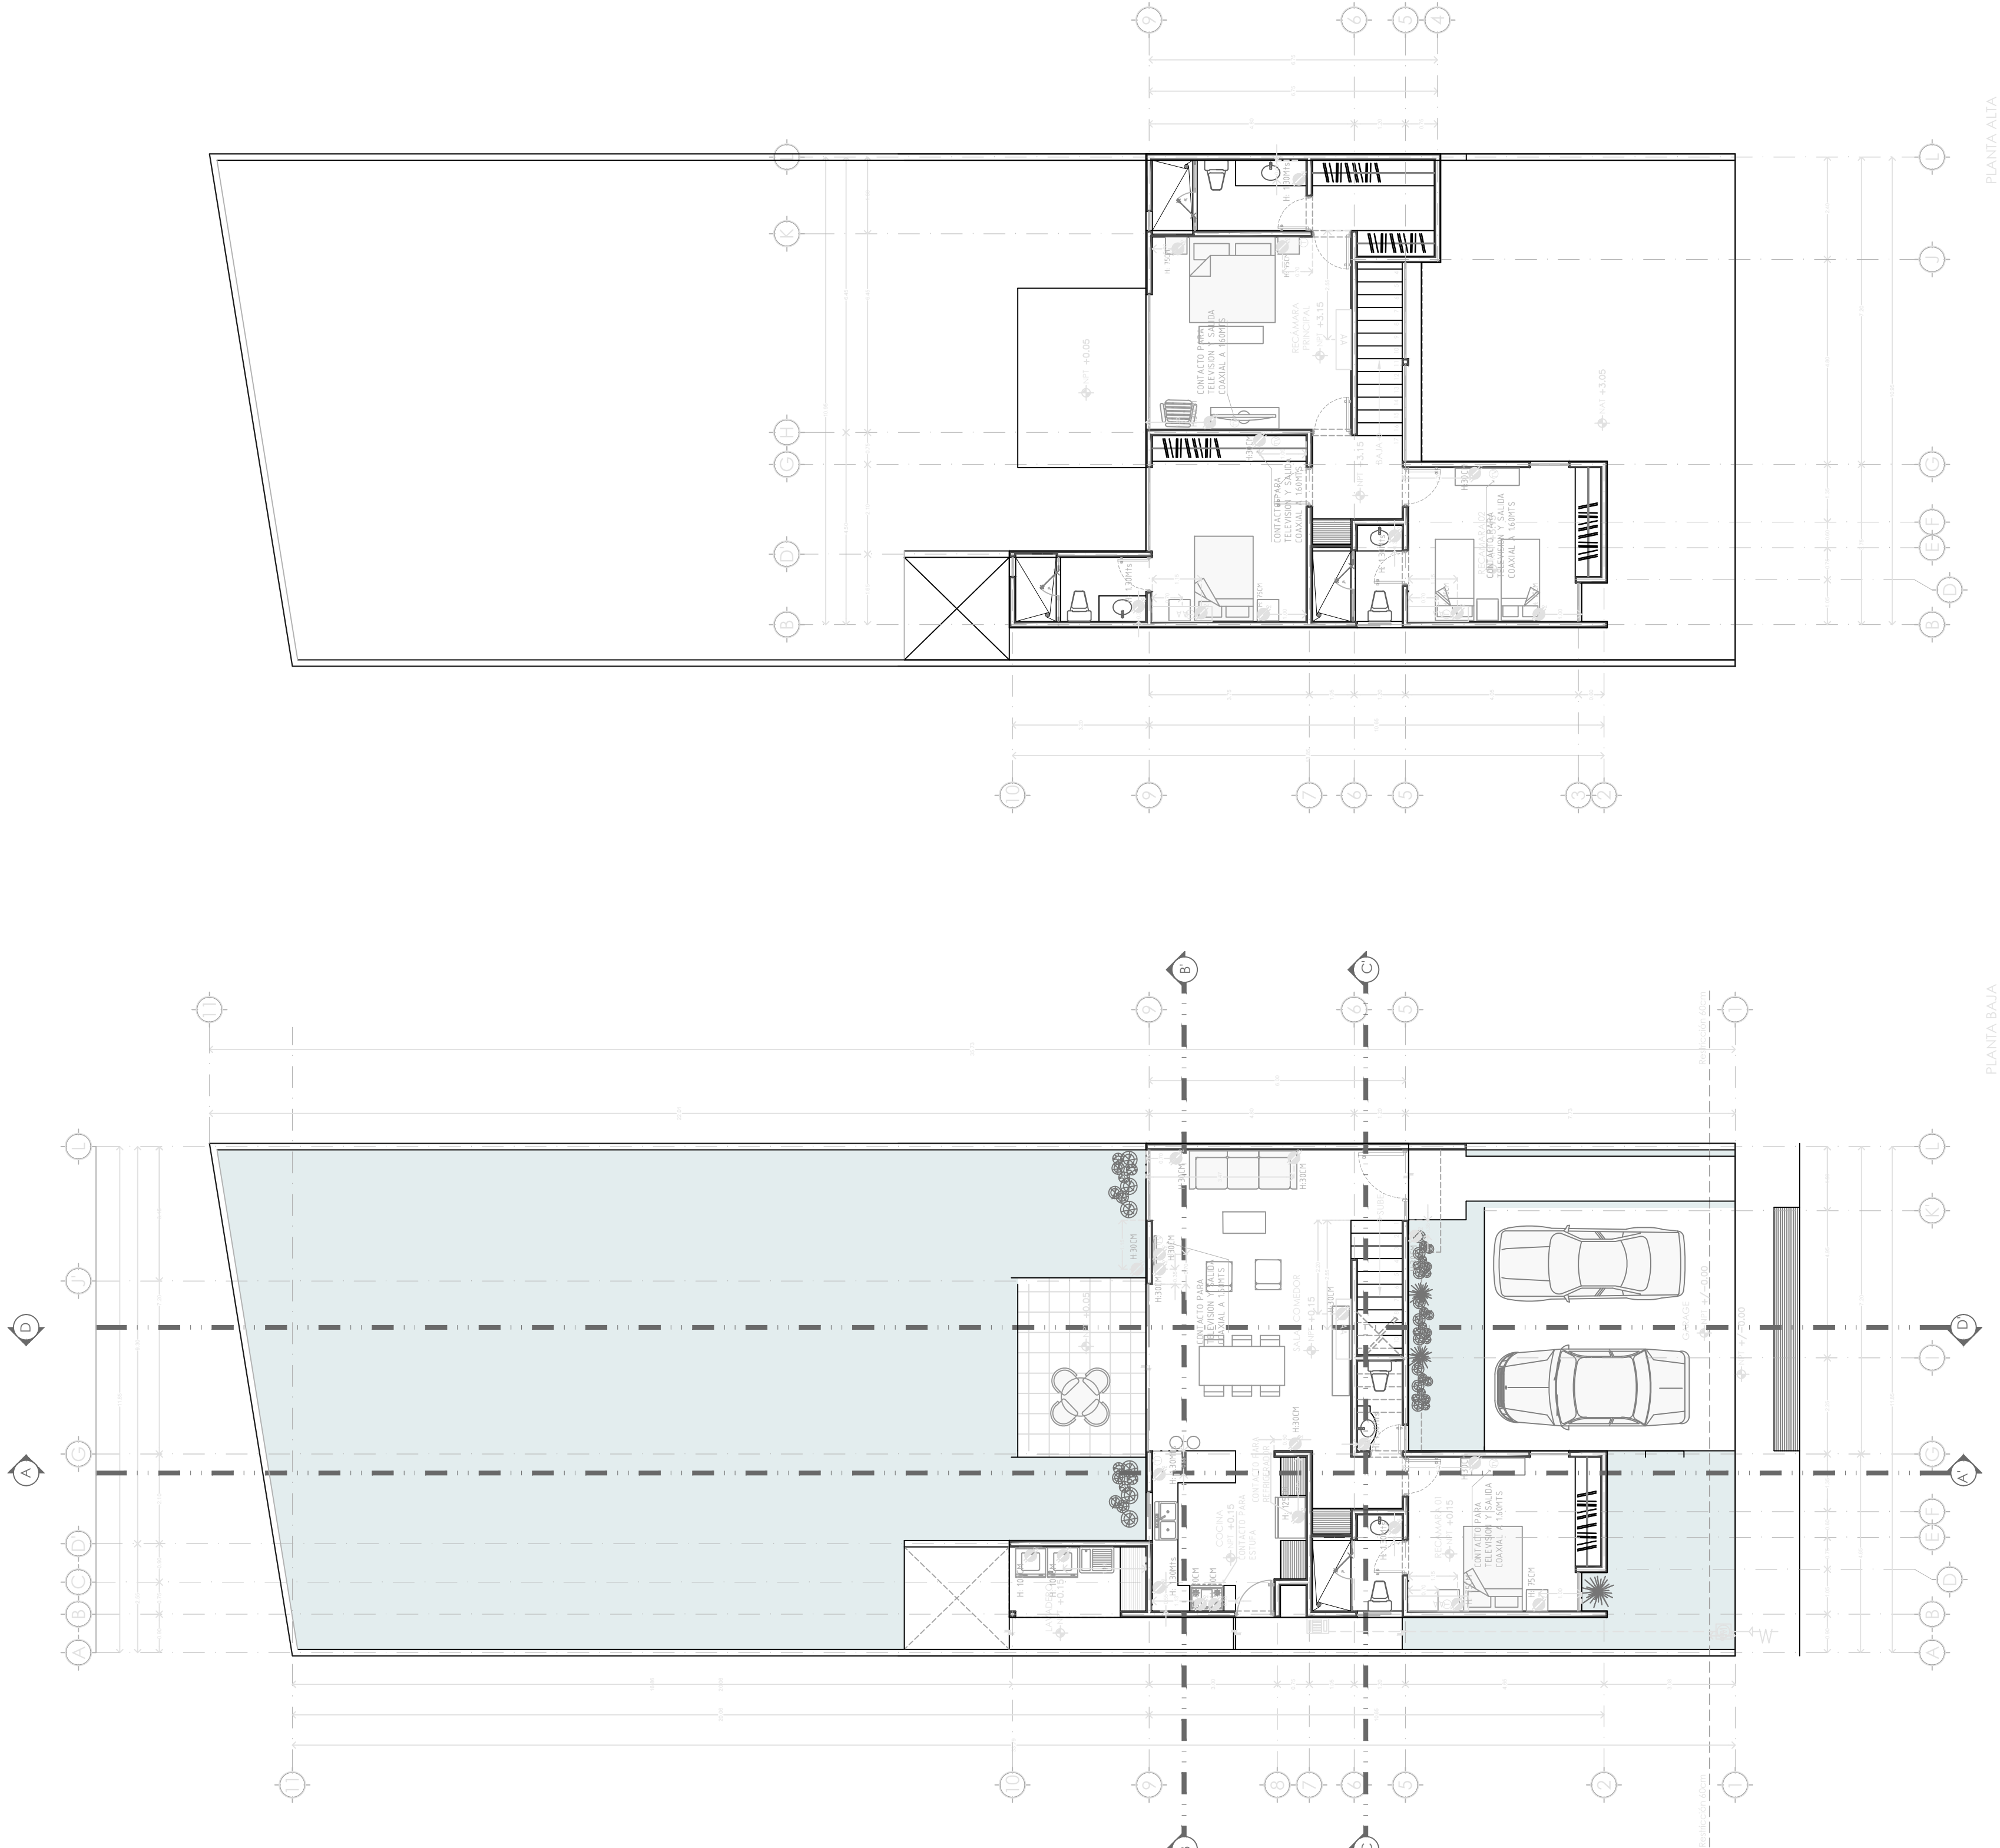

SIMBOLOGIA

EL CONTENIDO DE ESTE PLANO Y TODOS SUS DATOS, SON PROPIEDAD EXCLUSIVA DE NOPAL STUDIO, LOS CUALES SE RESERVA EL DERECHO DE AUTOR.

EL CONTENIDO DE ESTE PLANO Y SU INFORMACIÓN, ÚNICAMENTE PODRÁ SER USADO EN EL PROYECTO PARA EL CUAL HA SIDO DISEÑADO Y PAGAADO, SE PROHIBEN TODOS LOS USOS, REPRODUCCIONES, FOTOCOPIAS, MECANICOS, ELECTRONICOS, FOTOGRAFICOS O CUALQUIER OTRO SIN PREVIA AUTORIZACIÓN.

NOTAS Y OBSERVACIONES.

TOMAR DIMENSIONES Y MEDICIONES DIRECTAS A LA ESCALA DE ESTE PLANO ES RIESGO UNICO DEL DISEÑO, EN LOS PLANOS ARQUITECTONICOS Y EN SU CASO, EN LOS PLANOS DE TRAZO Y EN LAS CONDICIONES PROPIAS DE LA OBRA.

LA CANTIDAD DE LOS MATERIALES Y LAS ESPECIFICACIONES CONTENIDAS EN ESTE PLANO, SON PROPIEDAD DEL FABRICANTE Y DEL CONTRATISTA O DISEÑADOR CORRESPONDIENTE.

LOTE 25 MODELO C
PALMARA

UBICACIÓN:
PRIVADA PALMARA
PLAYA DEL CARMEN, Q. ROO, MEX.


PLANO:
PLANOS DE INSTALACION
INSTALACION ELECTRICA-LUMINARIAS

DISEÑO:


ARQUITECTA
ADRIANA M NOVELO ARJONA
CED. PRO. 8902071


M EN ARQUITECTURA
MA. FERNANDA PALMA DIAZ
CED. PRO. 8172816

NORTE

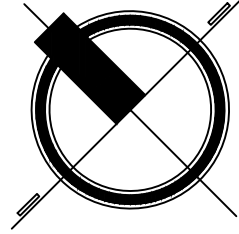

ESCALA:	FECHA:
1:100	JULIO 2021

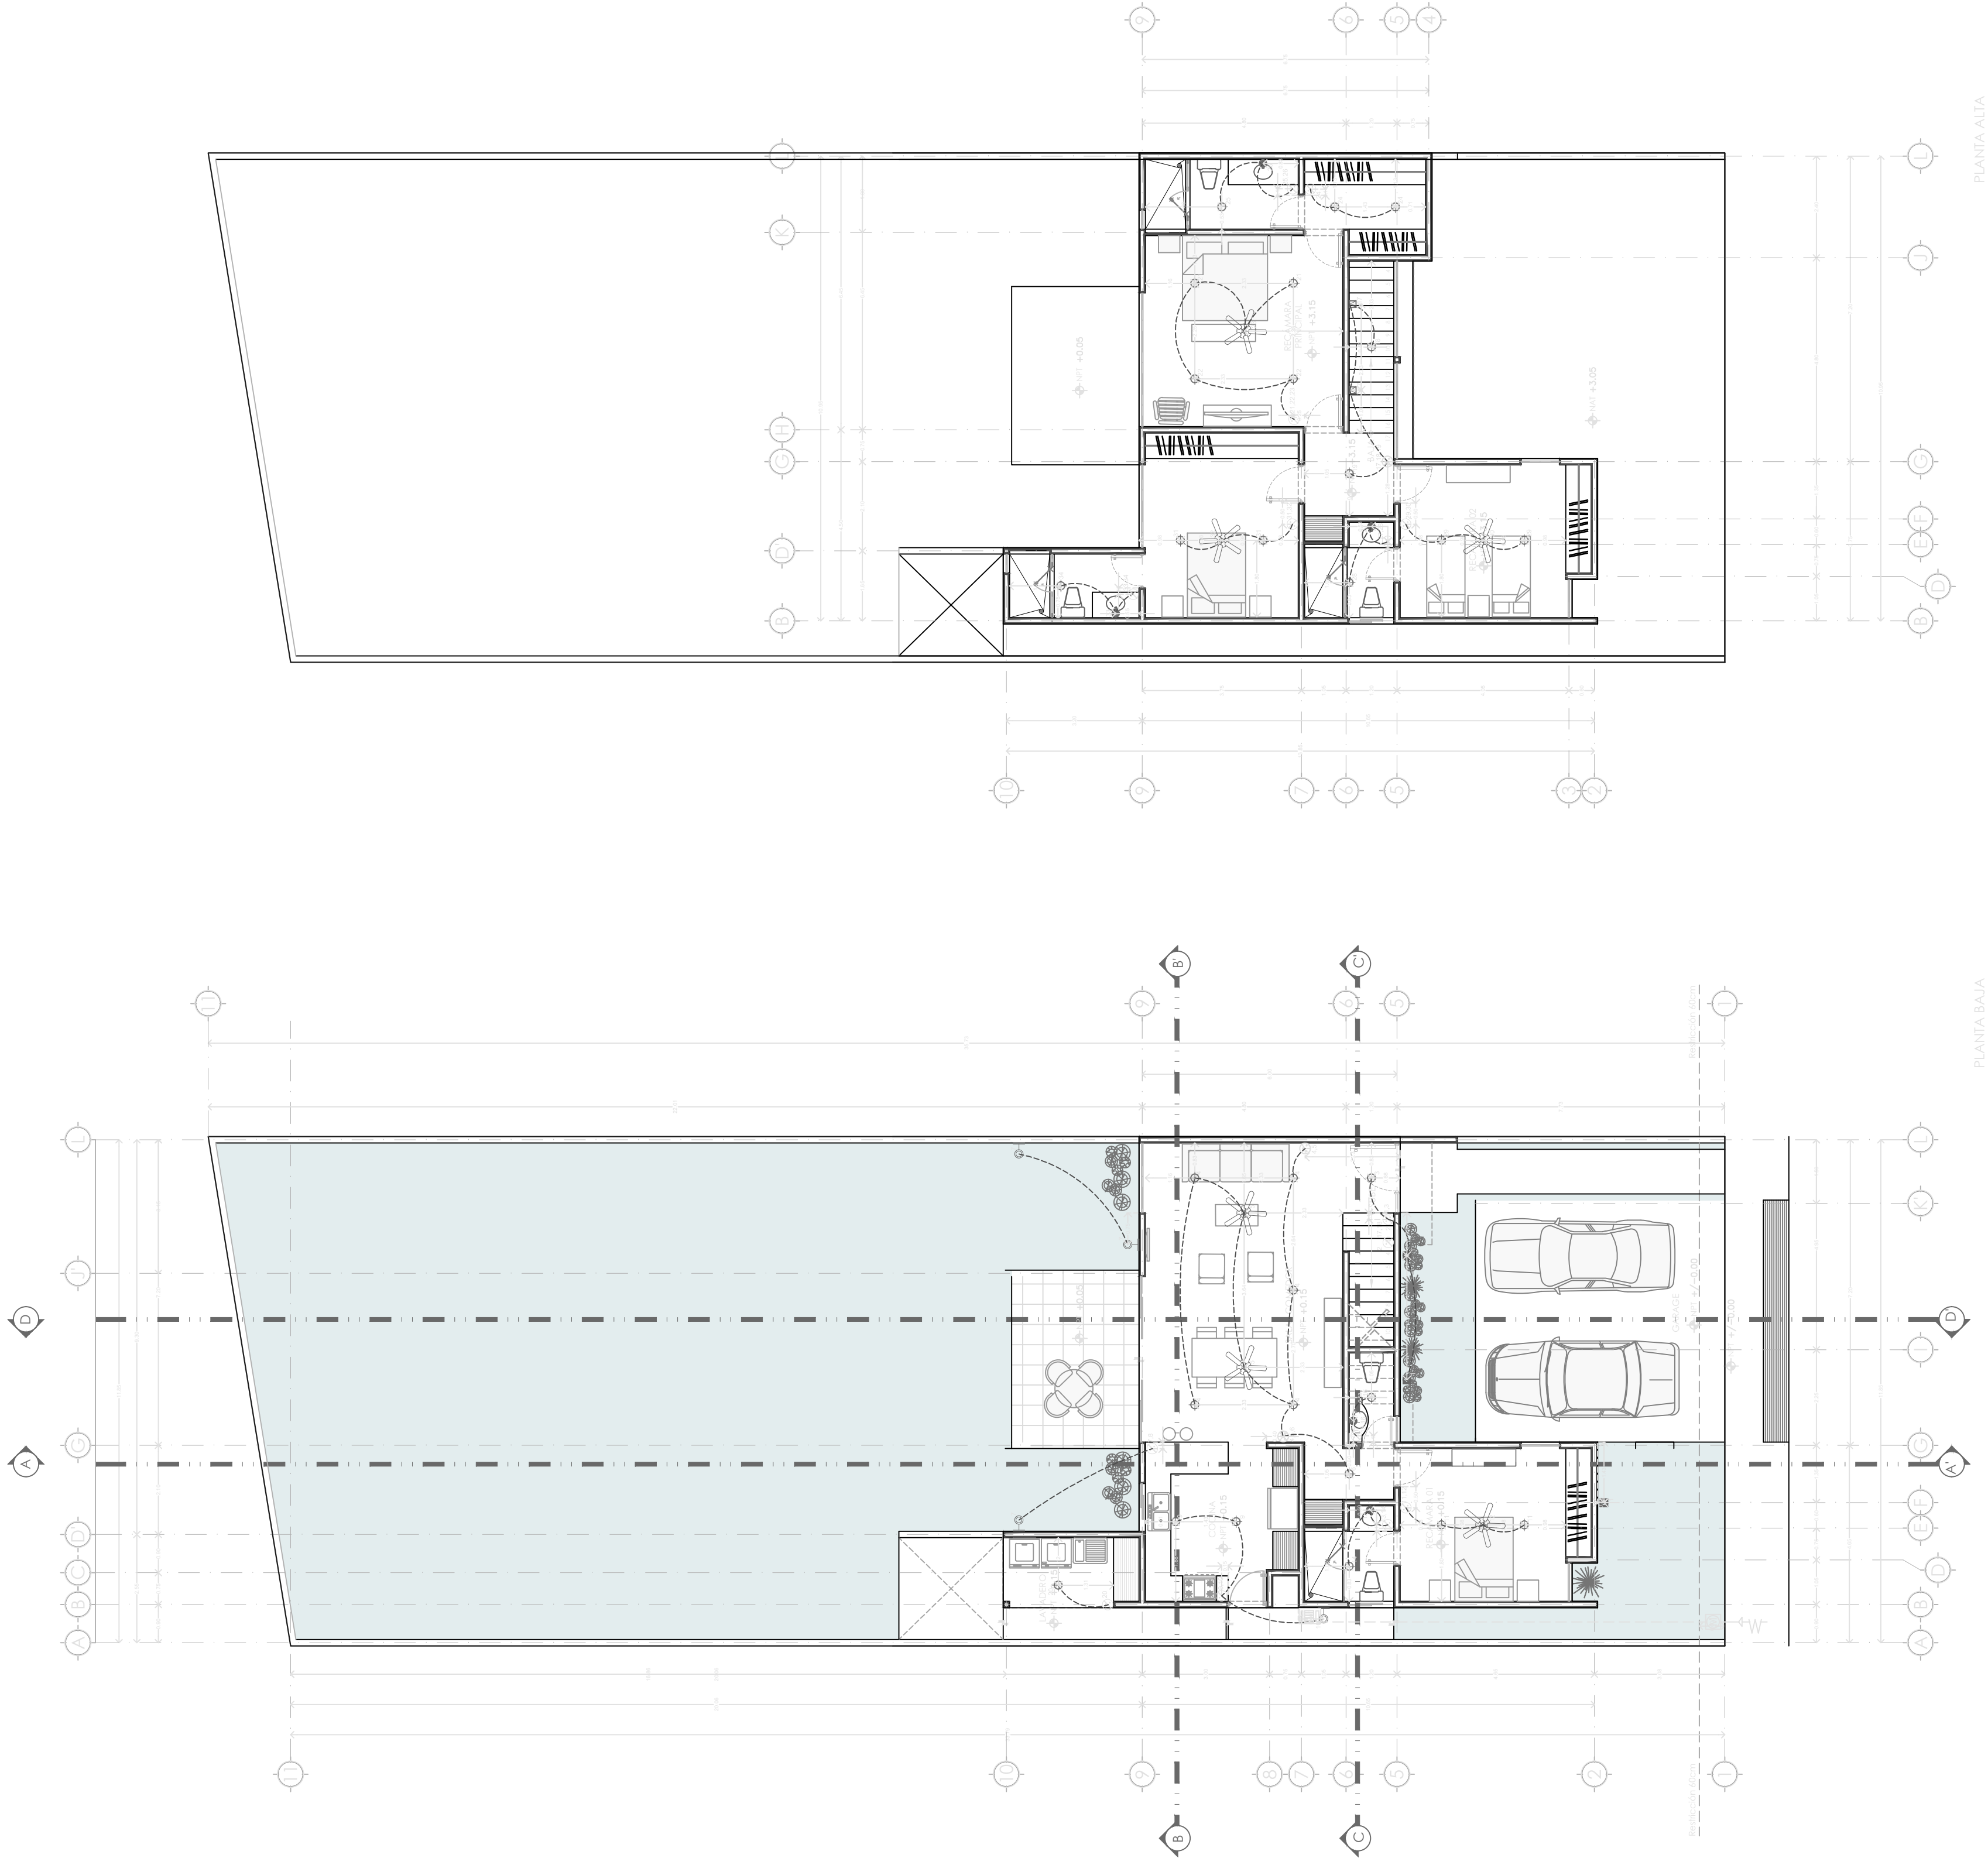

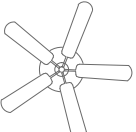SIMBOLOGIA				
CLAVE	SIMBOLOGIA	DESCRIPCION	CANTIDAD	
1 TECNOLITE		DICROICO EMPOTRADO EN PLAFON DIRIGIBLE. YD-330/B ANDORA 50W, 100-127V BLANCO MR16GX5.3	5	
2 TECNOLITE		MOD. TROPEA H-1106/ACI EN ACERO INOX.SATINADO 2XMR6 7DW 100 100-127W. BASE GU10.	4	
3 TECNOLITE		LUMINARIO EMPOTRADO EN PLAFON. MOD.YD-1500/B OLMO 15W, 100-127V BLANCO HEL-15W-T2	35	
4 CONSTRULITA		LUMINARIO EMPOTRADO EN PARED. SILED- 11 VALETA 3W. 100-127V NEGRO LGX53LED	2	
5 WESTING HOUSE		INDUSTRIAL CEILING FAN NIQUEL SATINADO 56" 3 ASPAS	6	
6 TECNOLITE		LUMINARIO EMPOTRADO EN PISO. EXTERIORES. MOD. CUENCA I H-505 50W, 50W, 100-127V NEGRO. EXN50W	3	
7 BITICINO		1 MODULOS CON CHASIS.	15	
8 BITICINO		3 MODULOS CON CHASIS.	4	

SIMBOLOGIA
EL CONTENIDO DE ESTE PLANO Y TODOS SUS CONTENIDOS SON DE PROPIEDAD EXCLUSIVA DE NÓPAL STUDIO, LOS CUALES SE RESERVA EL DERECHO DE AUTOR. EL CONTENIDO DE ESTE PLANO Y SU INFORMACIÓN, ÚNICAMENTE PODRÁ SER USADO EN EL PROYECTO PARA EL CUAL HA SIDO ELABORADO Y PAGAADO, SE PROHIBEN REPRODUCIR, COPIAR, DISTRIBUIR, O REPRODUCIR, EN TODO O PARCIALMENTE, POR CUALQUIER MEDIO, MECÁNICOS, ELECTRÓNICOS, FOTOGRAFÍOS O CUALQUIER OTRO SIN PREVIA AUTORIZACIÓN.

NOTAS Y OBSERVACIONES:
TOMAR DIMENSIONES Y MEDICIONES DIRECTAS A
LA ESCALA DE ESTE PLANO ES RIESGO ÚNICO DEL
PROYECTO. EN LOS PLANOS ARQUITECTÓNICOS Y EN SU
CASO, EN LOS PLANOS DE TRAZO Y EN LAS
CONDICIONES PROPIAS DE LA OBRA.
LA CALIDAD DE LOS MATERIALES Y LAS
ESPECIFICACIONES CONTENIDAS EN ESTE PLANO,
ASÍ COMO LAS MEDICIONES, SON DE RESPONSABILIDAD
DEL CONTRATISTA O DISEÑADOR CORRESPONDIENTE.

LOTE 25 MODELO C PALMARA





UBICACIÓN:
PRIVADA PALMARA
PLAYA DEL CARMEN, Q. ROO, MEX.

PLANO:
PLANOS DE INSTALACION
INSTALACION HIDRAULICA

DISEÑO:
ARQUITECTA
ADRIANA M. NOVELO ARJONA
CED. PRO. 8900071

M. EN ARQUITECTURA
MA. FERNANDA PALMA DIAZ
CED. PRO. 8172616

NORTE

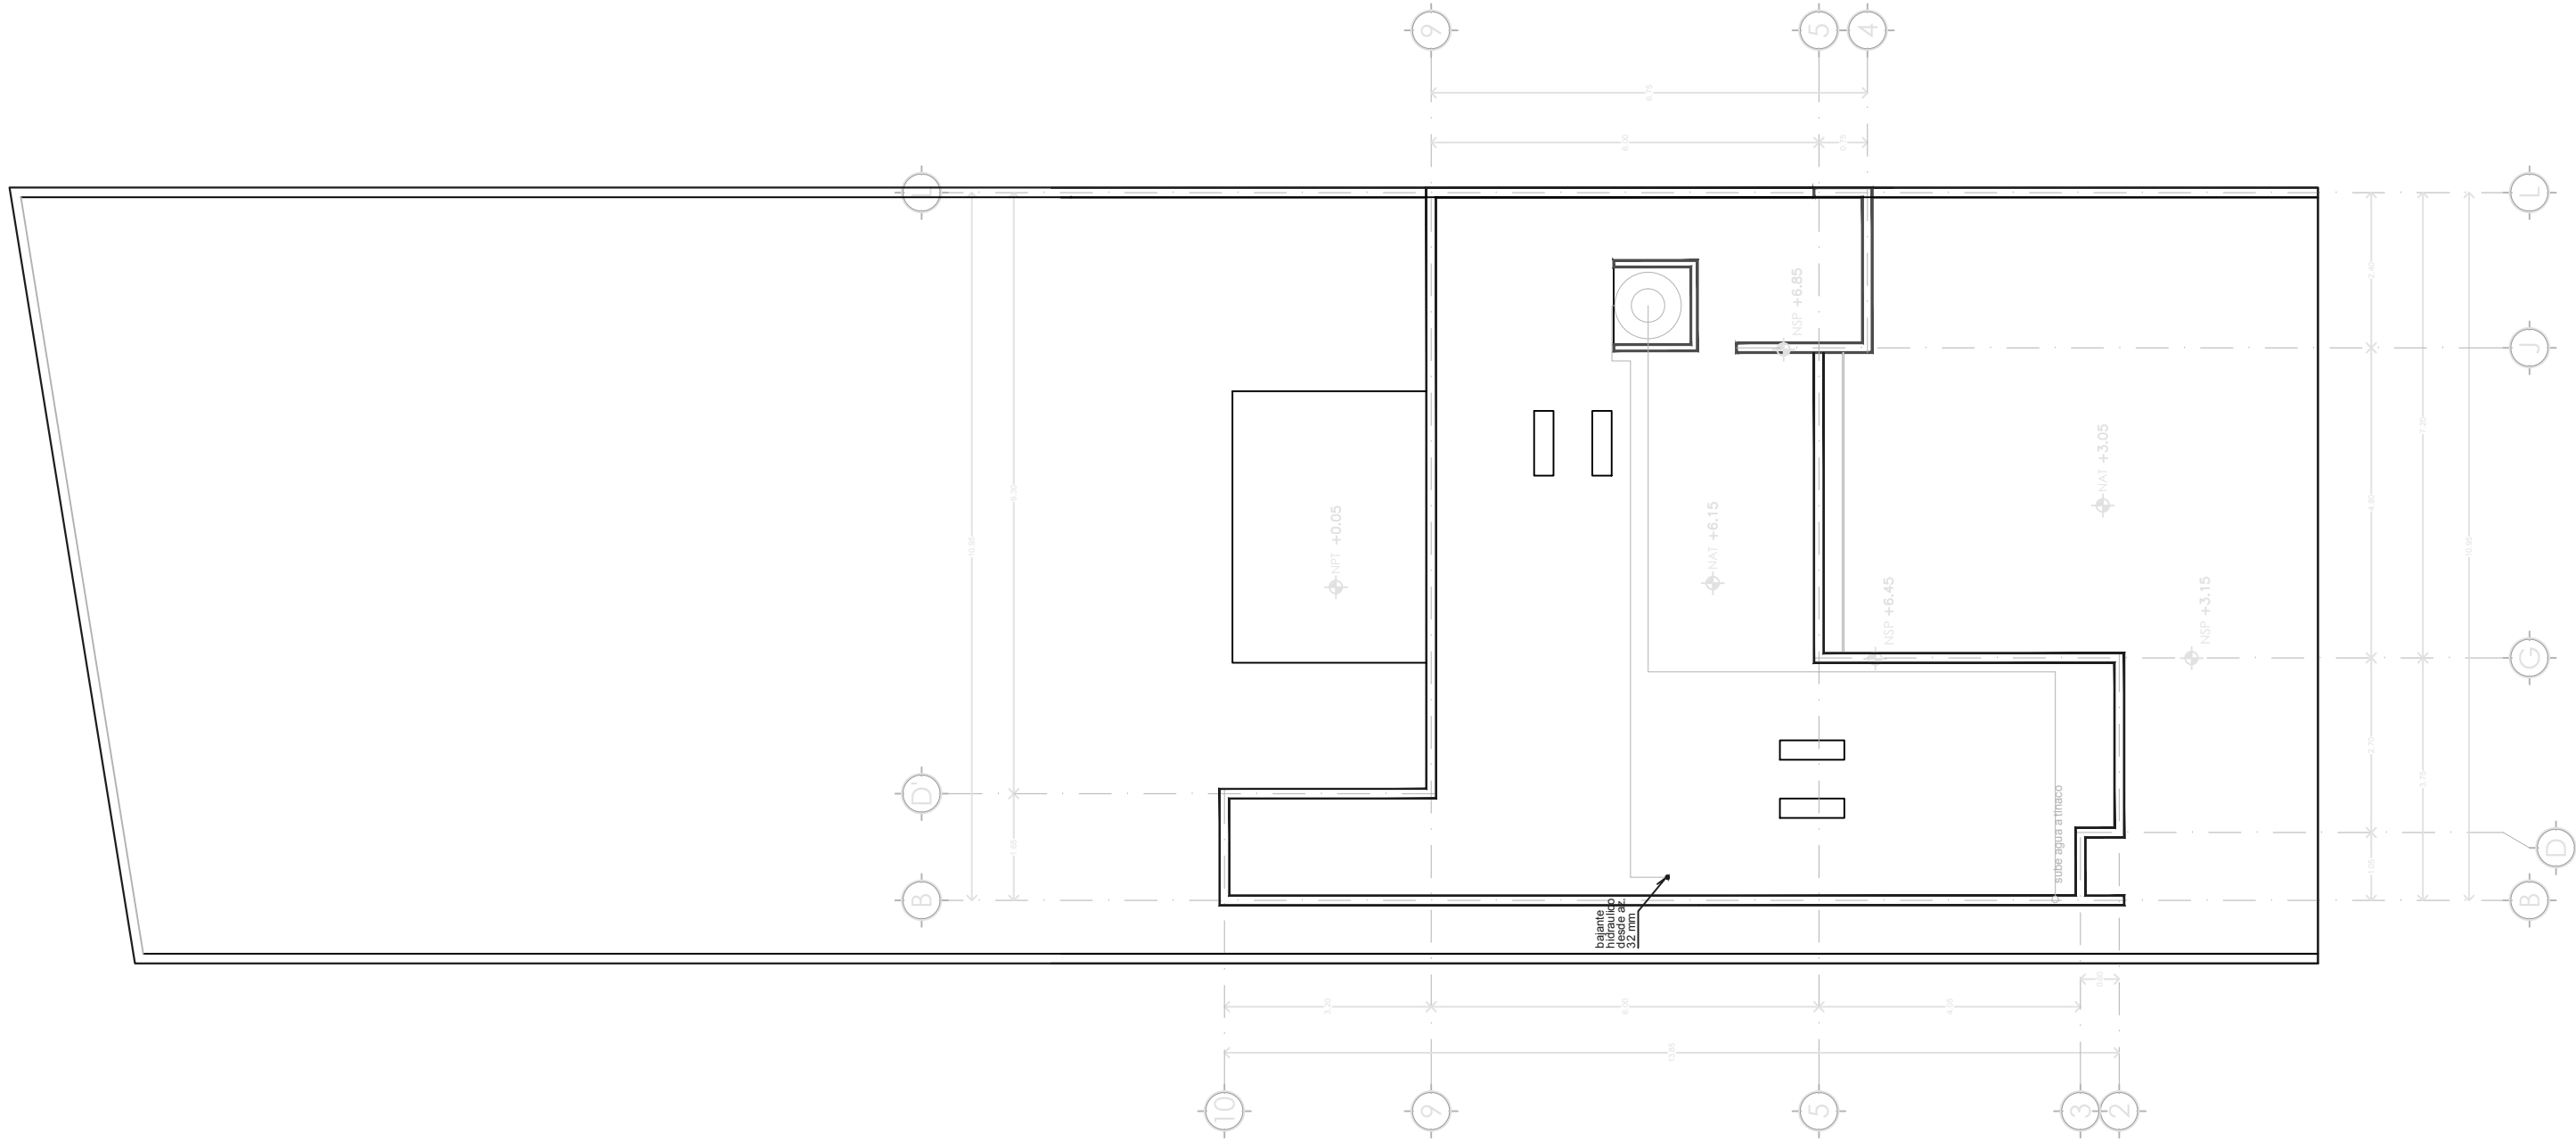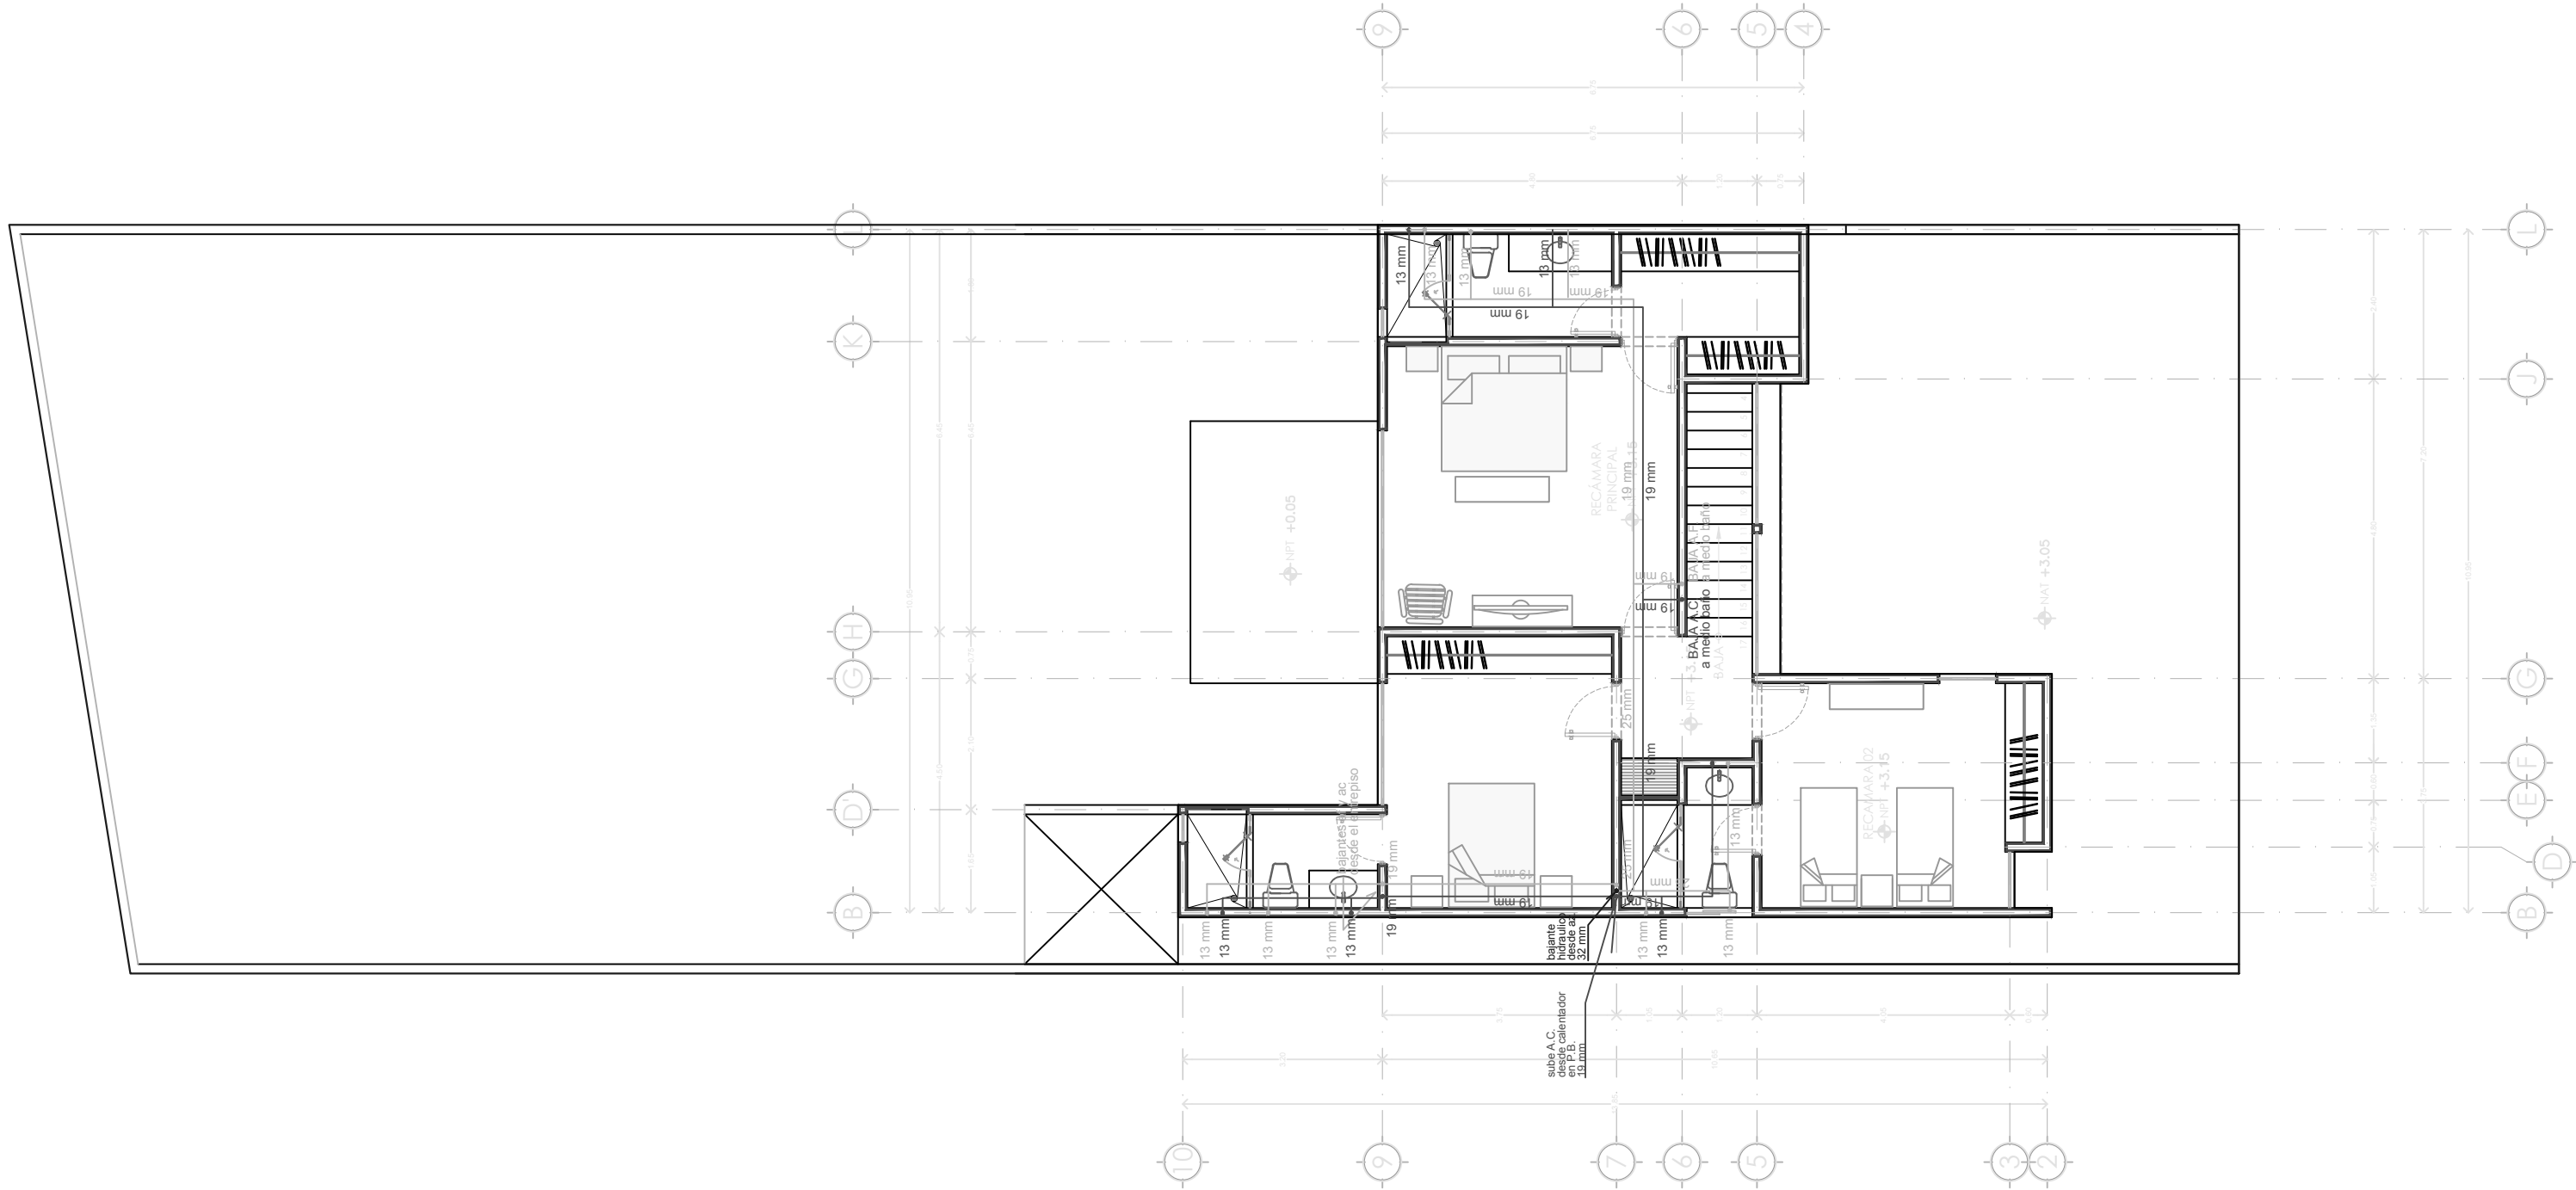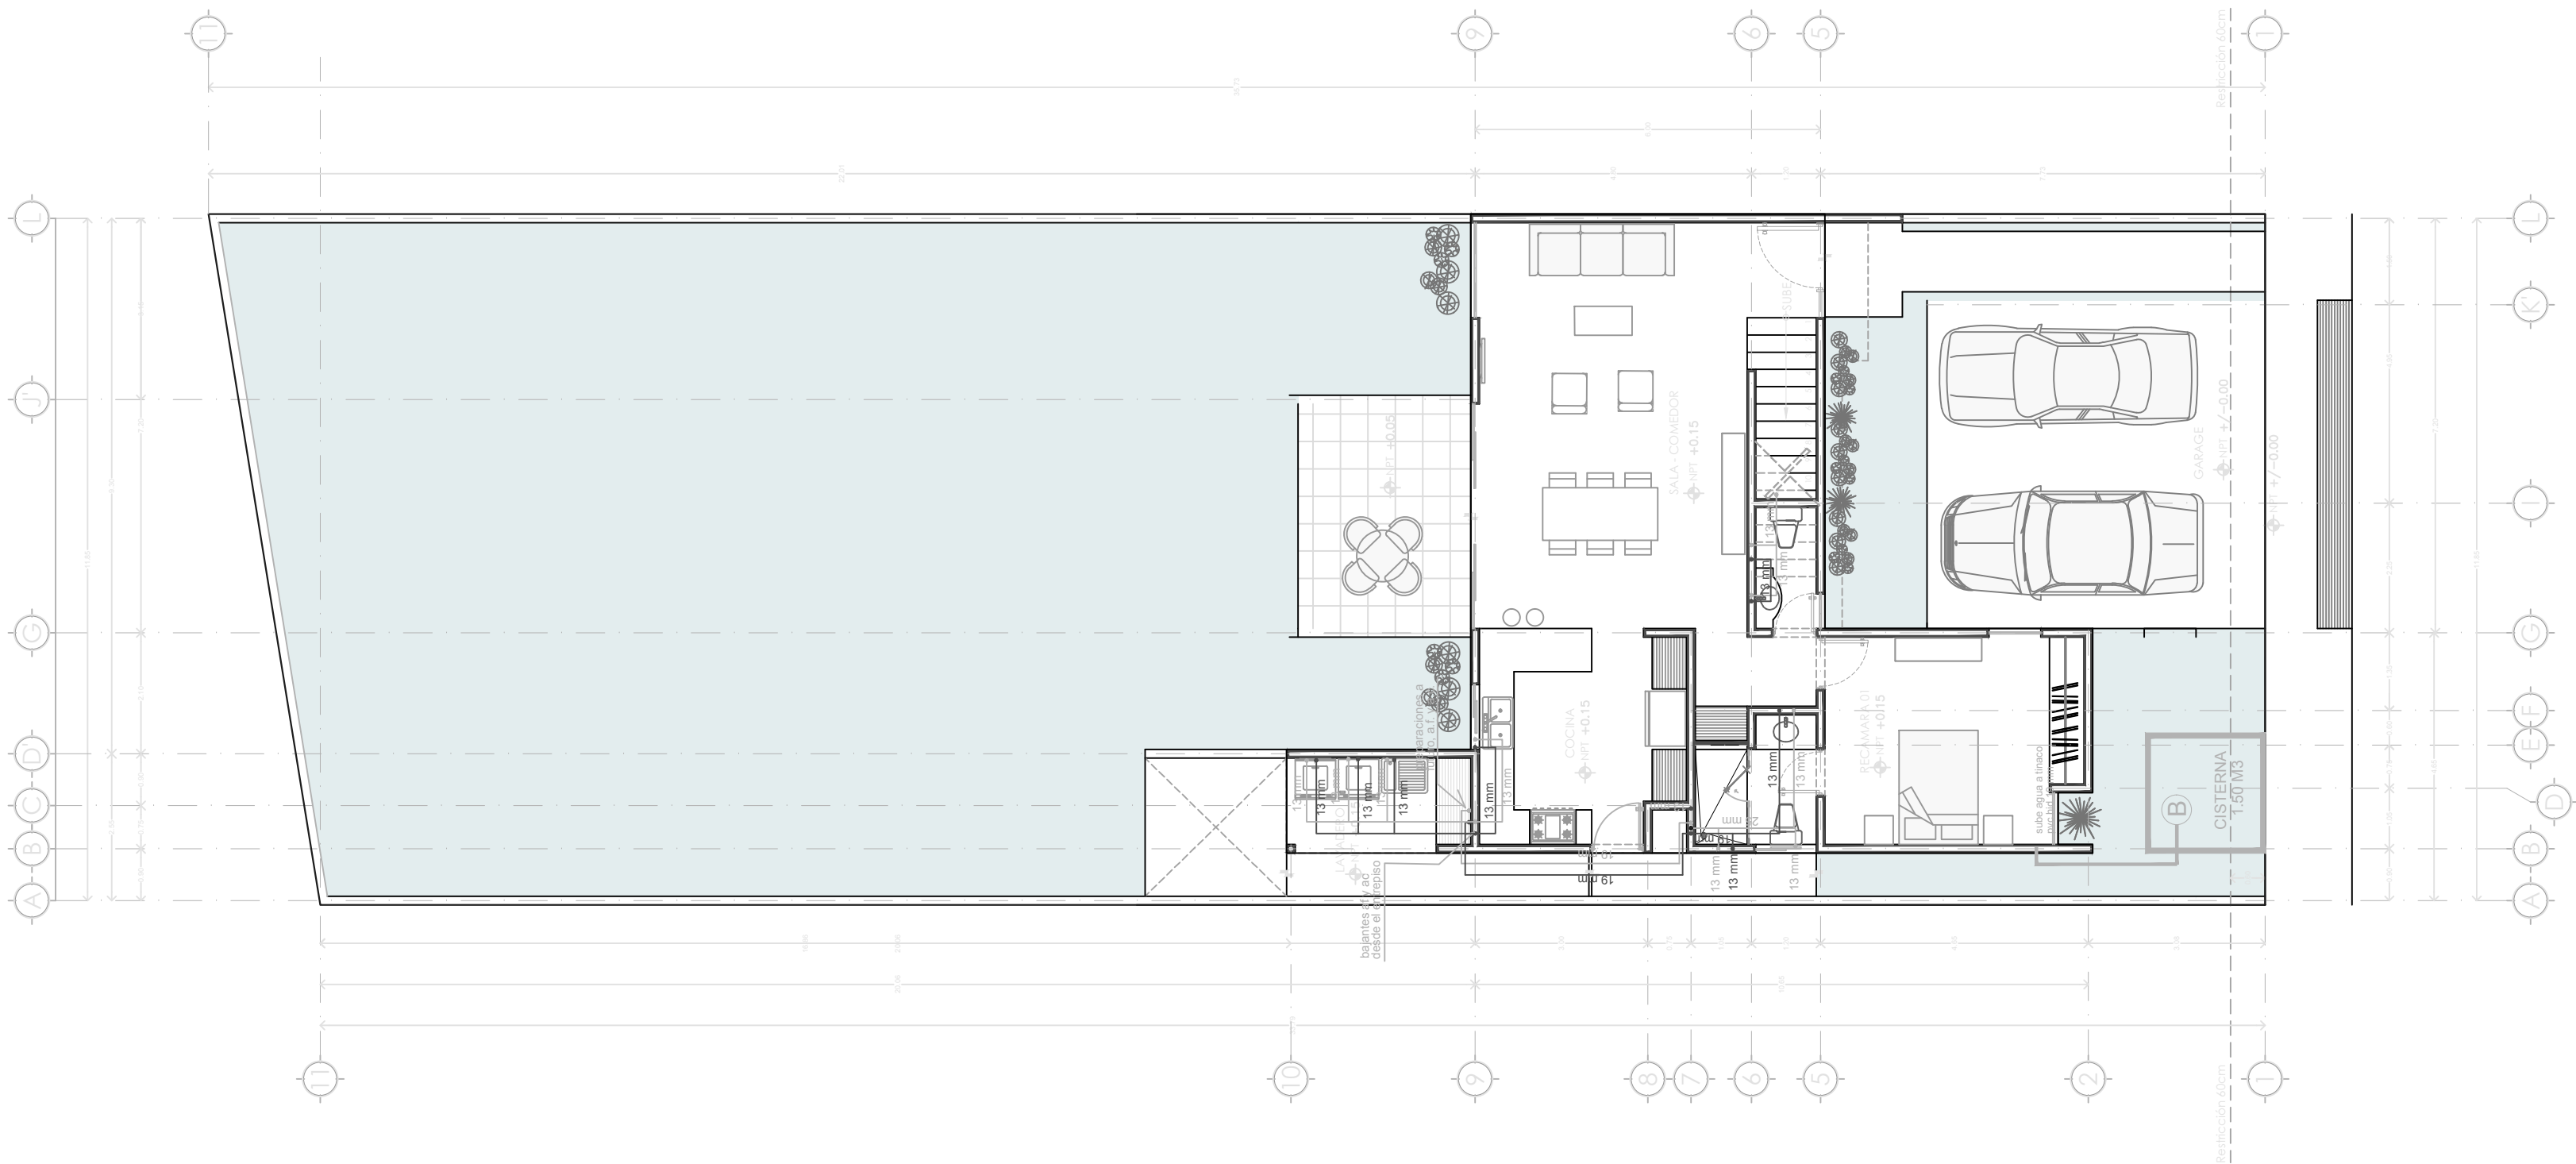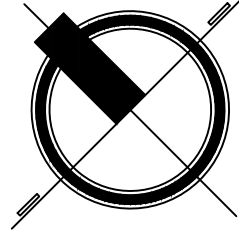

ESCALA:	FECHA:
1:100	JULIO 2021

HID-01

SIMBOLOGÍA
EL CONTENIDO DE ESTE PLANO Y TODOS SUS CONTENIDOS SON DE PROPIEDAD EXCLUSIVA DE NÓPAL STUDIO, LOS CUALES SE RESERVA EL DERECHO DE AUTOR. EL CONTENIDO DE ESTE PLANO Y SU INFORMACIÓN, ÚNICAMENTE PODRÁ SER USADO EN EL PROYECTO PARA EL CUAL HA SIDO ELABORADO Y PARA LA CONSTRUCCIÓN DE TODAS LAS PARTES Y PORMENORES POR MECANICOS, ELECTRICOS, FOTOGRAFICOS O CUALQUIER OTRO SIN PREVIA AUTORIZACIÓN. NOTAS Y OBSERVACIONES: TOMAR DIMENSIONES Y MEDICIONES DIRECTAS A LA ESCALA DE ESTE PLANO ES RIESGO ÚNICO DEL PROYECTO, EL DISEÑADOR NO SE RESPONSABILIZA EN LOS PLANOS ARQUITECTONICOS Y EN SU CASO, EN LOS PLANOS DE TRAZO Y EN LAS CONDICIONES PROPIAS DE LA OBRA. LA CALIDAD DE LOS MATERIALES Y LAS ESPECIFICACIONES CONTENIDAS EN ESTE PLANO, SON DE PROPIEDAD DEL FABRICANTE Y DEL CONTRATISTA O DISEÑADOR CORRESPONDIENTE.

LOTE 25 MODELO C
PALMARA


UBICACIÓN:
PRIVADA PALMARA
PLAYA DEL CARMEN, Q. ROO, MEX.

PLANO DE INSTALACIONES
INSTALACION FLUVAL

DISEÑO:
ARQUITECTA
ADRIANA M. NOVELO ARJONA
CED. PRO. 8902071

M. EN ARQUITECTURA
MA. FERNANDA PALMA DIAZ
CED. PRO. 8172816

NORTE

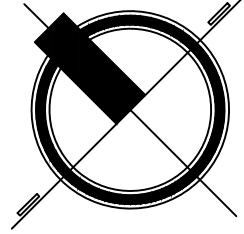

ESCALA:	FECHA:
1:100	JULIO 2021

CALLE 21 NÚMERO 349 X 12
COLONIA ESTEBAN
MÉRIDA, YUCATÁN, MÉXICO
TELÉFONO + 52 (999) 927 04 78
WWW.NO PAL STUDIO.MX
CONTACTO@NOPALSTUDIO.MX

SIMBOLOGÍA

EL CONTENIDO DE ESTE PLANO Y TODOS SUS
CONTENIDOS SON PROPIEDAD EXCLUSIVA DE
NOPAL STUDIO, LOS CUALES SE RESERVA EL DERECHO DE AUTOR.

EL CONTENIDO DE ESTE PLANO Y SU
INFORMACIÓN, ÚNICAMENTE PODRÁ SER
USADO EN EL PROYECTO PARA EL CUAL HA SIDO
ELABORADO Y PARA LOS FINESES PARA LOS
CUALES SE RESERVA EL DERECHO DE AUTOR.
TODOS LOS DISEÑOS, DIBUJOS, FOTOGRAFÍAS O
MECÁNICOS, ELECTRÓNICOS, FOTOGRAFÍAS O
CUALQUIER OTRO SIN PREVIA AUTORIZACIÓN.

NOTAS Y OBSERVACIONES.
TOMAR DIMENSIONES Y MEDICIONES DIRECTAS A
LA ESCALA DE ESTE PLANO ES RIESGO ÚNICO DEL
PROYECTO. EL DISEÑO DE ESTE PLANO ES
UNO DE LOS PLANOS ARQUITECTÓNICOS Y EN SU
CASO, EN LOS PLANOS DE TRAZO Y EN LAS
CONDICIONES PROPIAS DE LA OBRA.

LA CALIDAD DE LOS MATERIALES Y LAS
ESPECIFICACIONES CONTENIDAS EN ESTE PLANO,
ASÍ COMO LAS MEDICIONES, DEBERÁN SER
SON: PROPIEDAD DEL FABRICANTE Y DEL
CONTRATISTA O DISEÑADOR CORRESPONDIENTE.

LOTE 25 MODELO C
PALMARA

UBICACIÓN:
PRIVADA PALMARA,
PLAYA DEL CARMEN, Q. ROO, MEX.


PLANO
DE
PLANOS DE INSTALACION
INSTALACIÓN SANITARIA

DISEÑO:

ARQUITECTA
ADRIANA M. NOVELO ARJONA
CED. PRO. 8902071

M. EN ARQUITECTURA
MA. FERNANDA PALMA DIAZ
CED. PRO. 8172816


NORTE

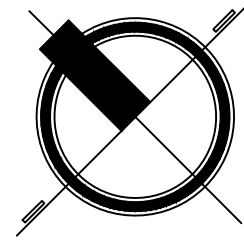

ESCALA:
1:100

FECHA:
JULIO 2021

SAN-01

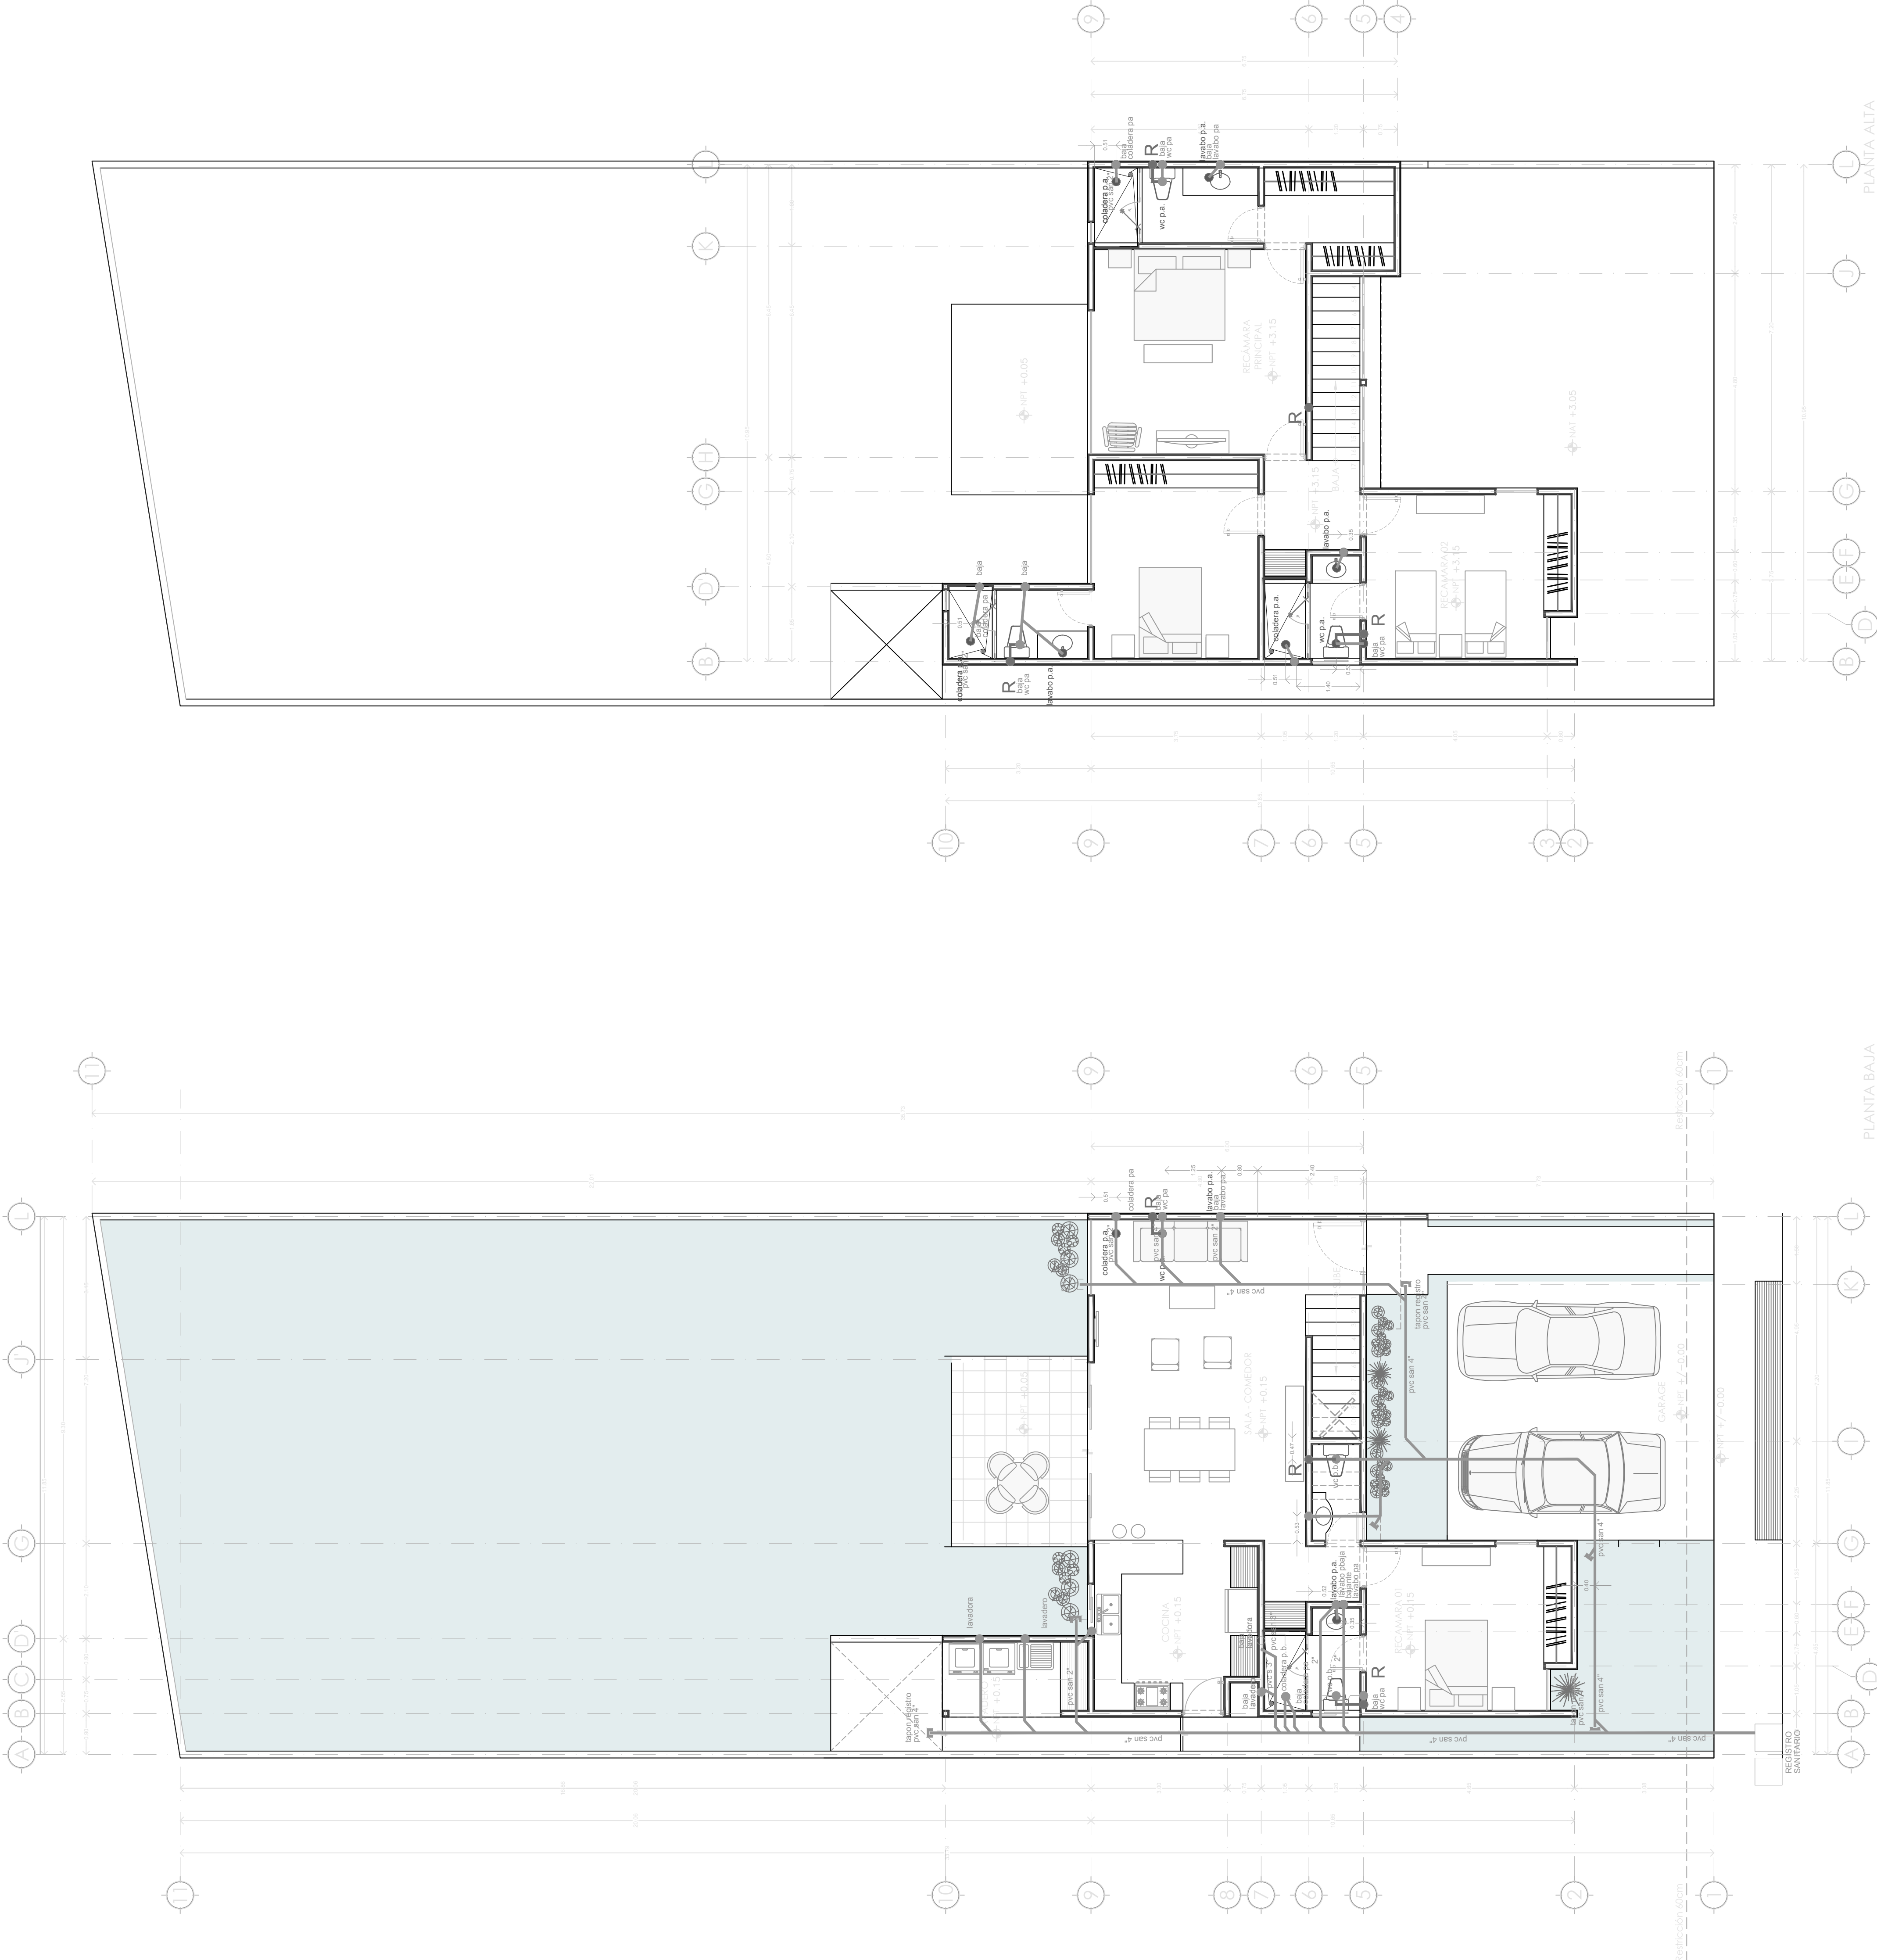



EL CONTENIDO DE ESTE PLANO Y TODOS SUS DISEÑOS, DIBUJOS, DETALLES, ESCRIBIENDO EN LA ESCALA DE 1:100, SON PROPIEDAD EXCLUSIVA DE NO PAL STUDIO, LOS CUALES SE RESERVA EL DERECHO DE AUTOR.

EL CONTENIDO DE ESTE PLANO Y SU INFORMACIÓN, ÚNICAMENTE PODRÁ SER USADO EN EL PROYECTO PARA EL CUAL HA SIDO DISEÑADO Y ELABORADO, SE PROHIBEN TODOS LOS TIPOS DE REPRODUCCIÓN, FOTOCOPIADO, MECANICOS, ELECTRONICOS, FOTOGRAFICOS O CUALQUIER OTRO SIN PREVIA AUTORIZACIÓN.

NOTAS Y OBSERVACIONES:
TOMAR DIMENSIONES Y MEDICIONES DIRECTAS A LA ESCALA DE ESTE PLANO ES RIESGO UNICO DEL CLIENTE, EL DISEÑADOR NO SE RESPONSABILIZA EN LOS PLANOS ARQUITECTONICOS Y EN SU CASO, EN LOS PLANOS DE TRAZO Y EN LAS CONDICIONES PROPIAS DE LA OBRA.

LA CALIDAD DE LOS MATERIALES Y LAS ESPECIFICACIONES CONTENIDAS EN ESTE PLANO, ASÍ COMO LAS MEDICIONES, SON RESPONSABILIDAD DEL FABRICANTE Y DEL CONTRATISTA O DISEÑADOR CORRESPONDIENTE.

LOTE 25 MODELO C PALMARA


UBICACIÓN:
PRIVADA PALMARA,
PLAYA DEL CARMEN, Q. ROO, MEX.

PLANO:
PLANTAS ARQUITECTONICAS
PLANTAS Y ALZADOS


DISEÑO:
ARQUITECTA
ADRIANA M. NOVELO ARJONA
CED. PRO. 8900071

M. EN ARQUITECTURA
MA. FERNANDA PALMA DIAZ
CED. PRO. 8172816


NORTE

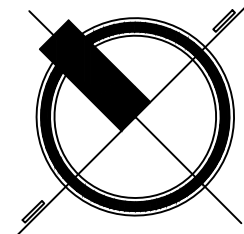


ESCALA:	FECHA:
1:100	JULIO 2021

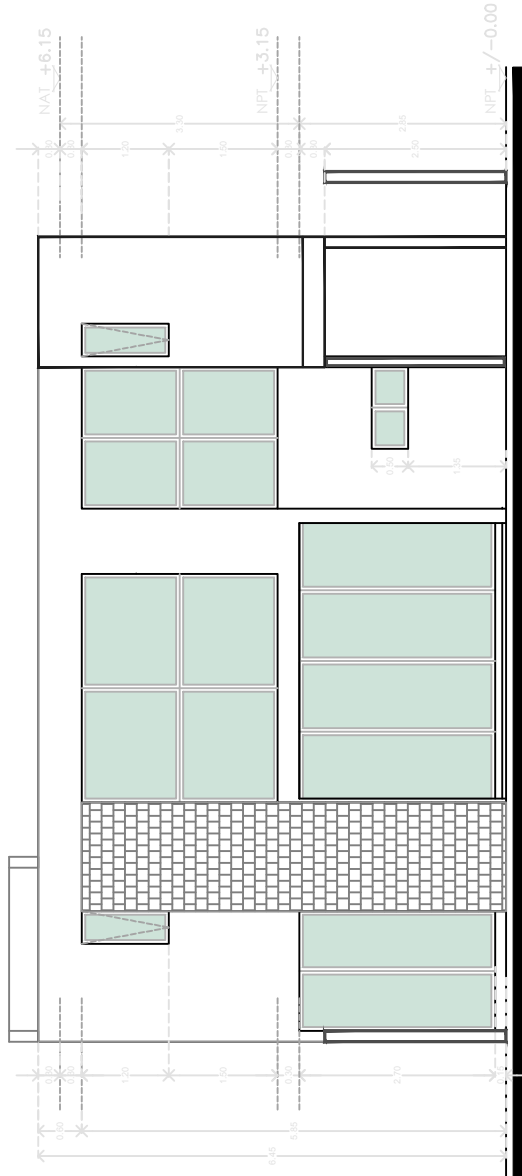


FACHADA PRINCIPAL

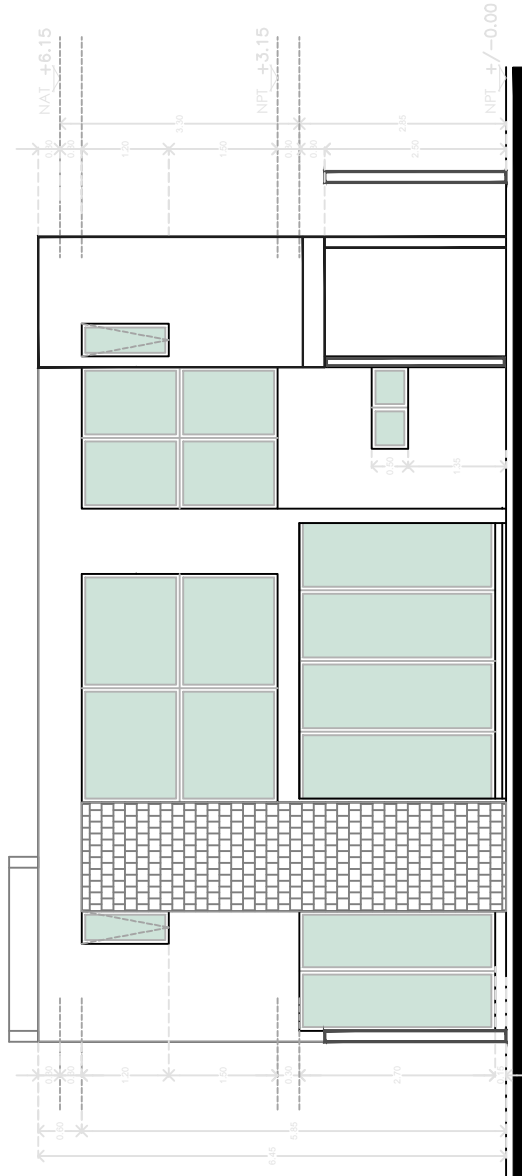


FACHADA TRASERA

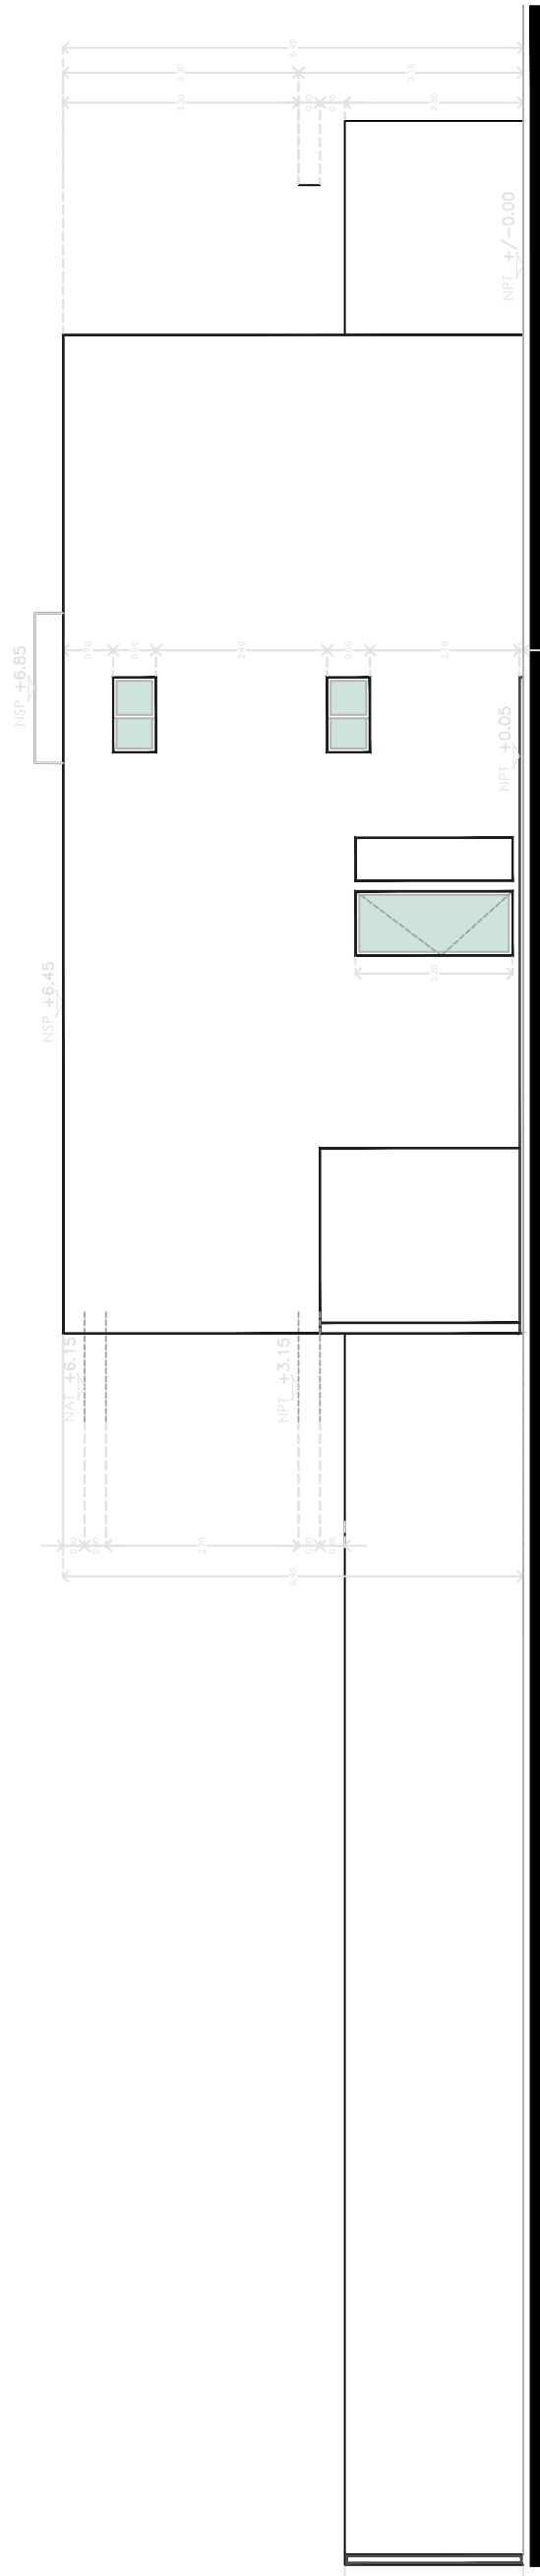


FACHADA LATERAL

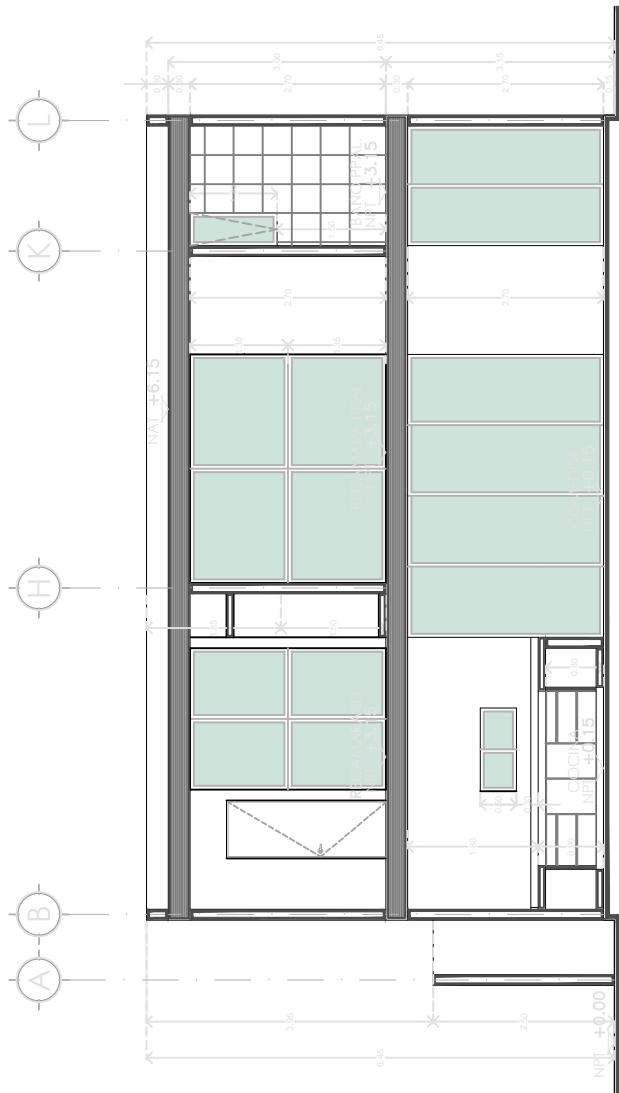


SECCION B-B'

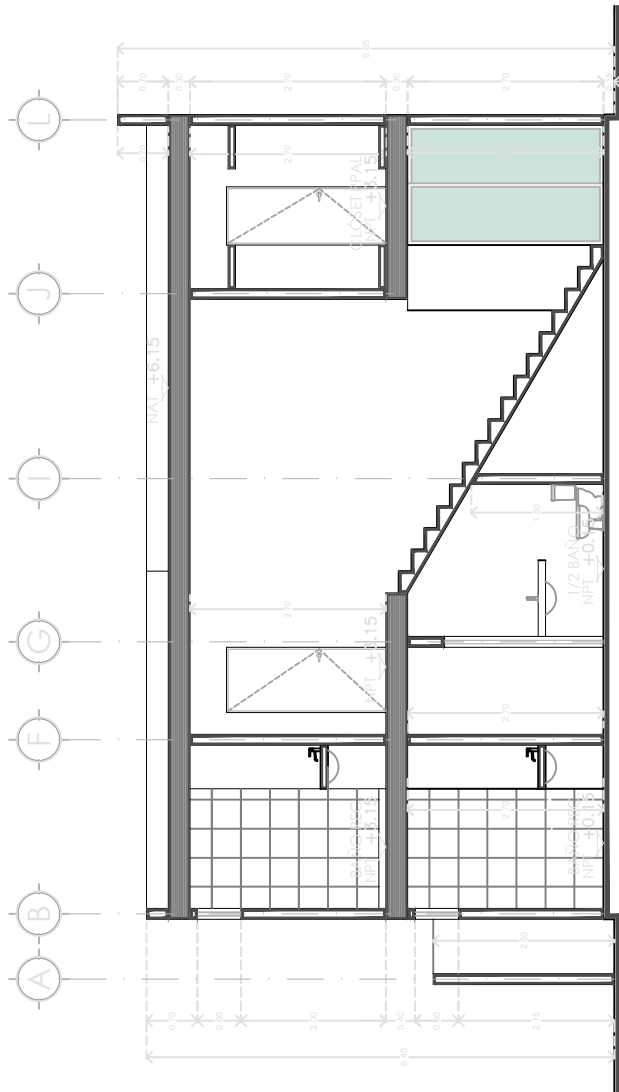

SECCION C-C'

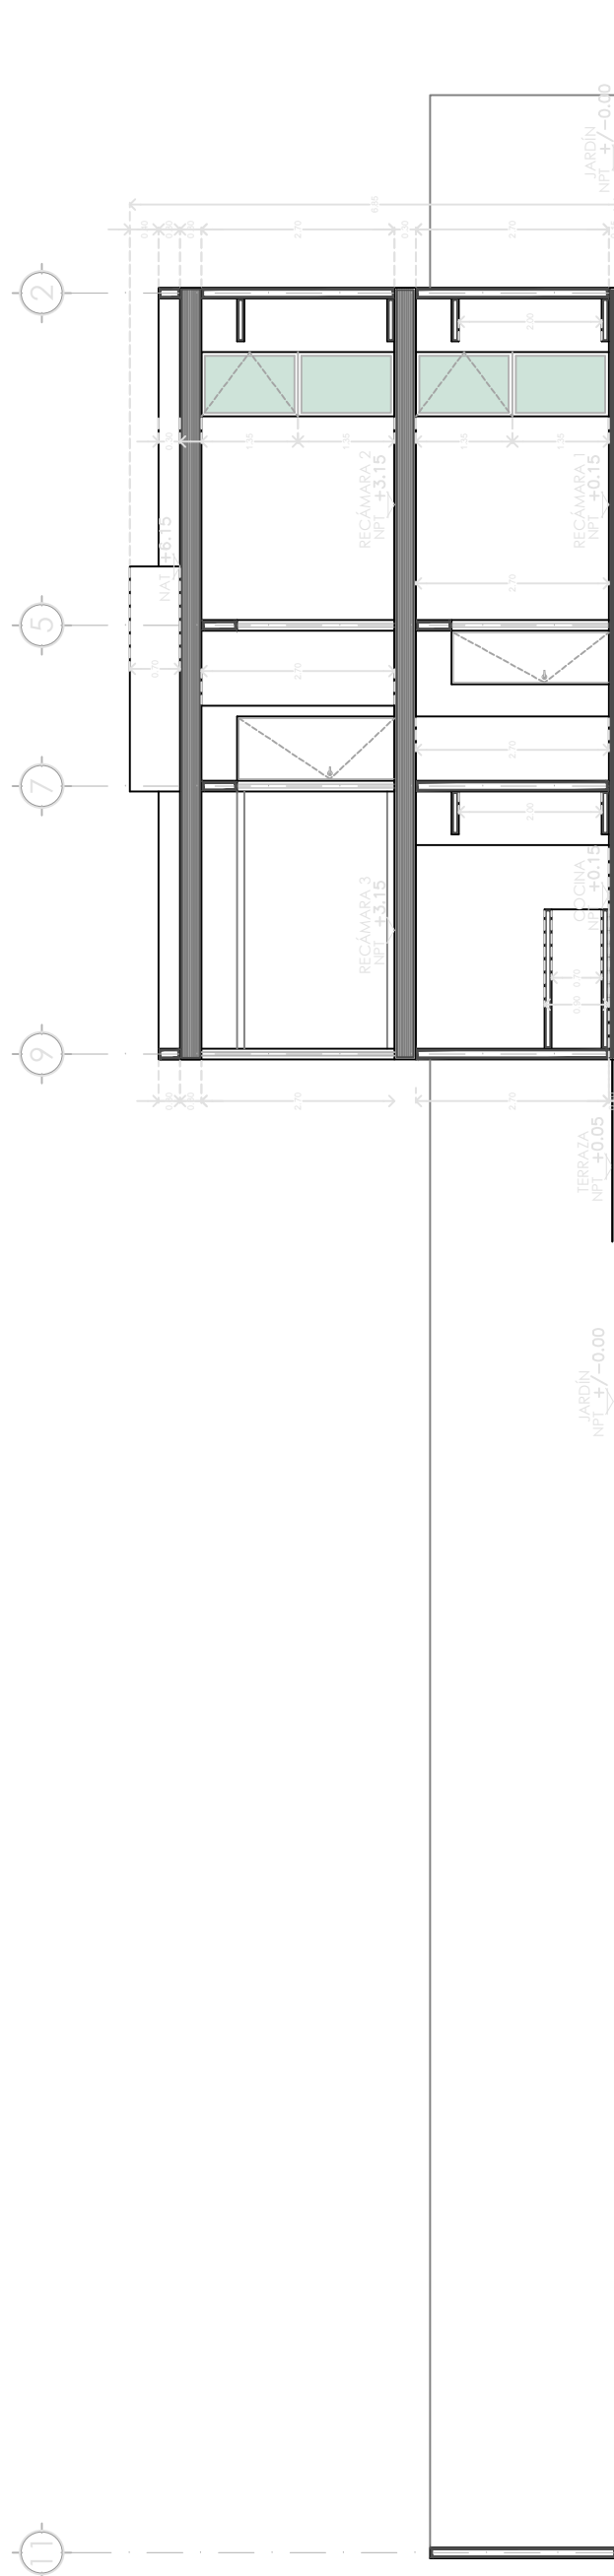

SECCION A-A'

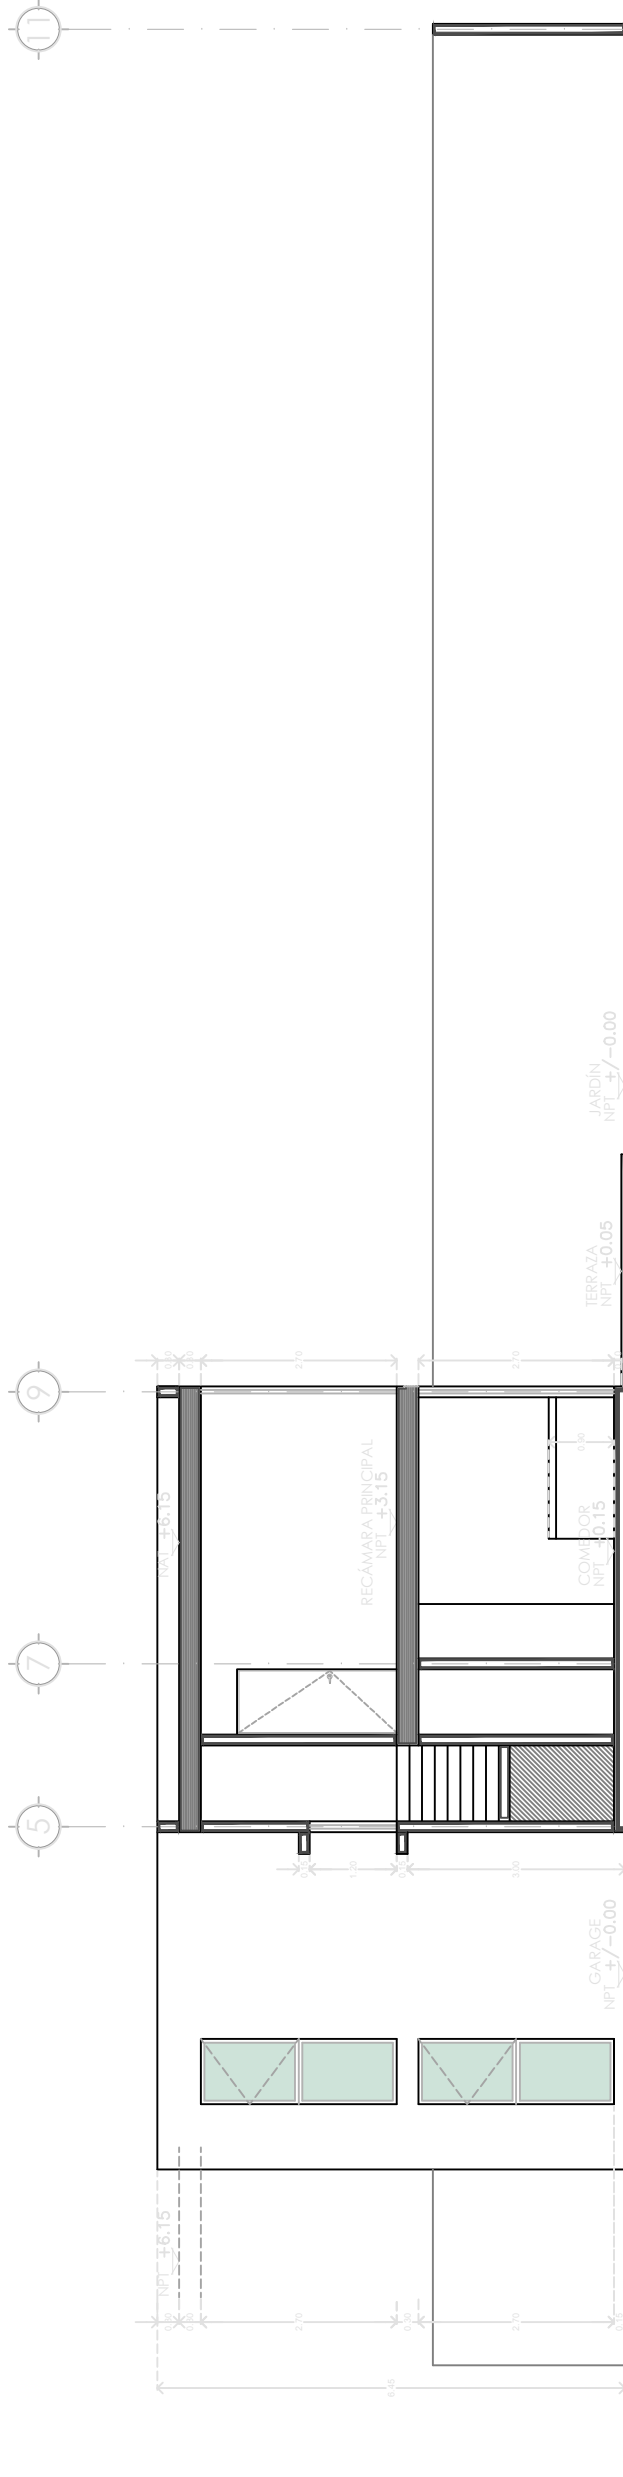

SECCION D-D'

SIMBOLOGÍA
EL CONTENIDO DE ESTE PLANO Y TODOS SUS CONTENIDOS SON PROPIEDAD EXCLUSIVA DE NO PAL STUDIO, LOS CUALES SE RESERVA EL DERECHO DE AUTOR.
EL CONTENIDO DE ESTE PLANO Y SU INFORMACIÓN, ÚNICAMENTE PODRÁ SER USADO EN EL PROYECTO PARA EL CUAL HA SIDO DISEÑADO Y PASEADO, SE PROHIBEN TODOS LOS USOS PARA FINECEROS, MECANICOS, ELECTRONICOS, FOTOGRAFICOS O CUALQUIER OTRO SIN PREVIA AUTORIZACIÓN.
NOTAS Y OBSERVACIONES.
TOMAR DIMENSIONES Y MEDICIONES DIRECTAS A LA ESCALA DE ESTE PLANO ES RIESGO ÚNICO DEL CLIENTE, EL DISEÑADOR NO SE RESPONSABILIZA EN LOS PLANOS ARQUITECTONICOS Y EN SU CASO, EN LOS PLANOS DE TRAZO Y EN LAS CONDICIONES PROPIAS DE LA OBRA.
LA CALIDAD DE LOS MATERIALES Y LAS ESPECIFICACIONES CONTENIDAS EN ESTE PLANO, SON PROPIEDAD DEL FABRICANTE Y DEL CONTRATISTA O DISEÑADOR CORRESPONDIENTE.

LOTE 25 MODELO C
PALMARA


UBICACIÓN:
PRIVADA PALMARA
PLAYA DEL CARMEN, Q. ROO, MEX.

PLANO:
PLANOS ARQUITECTONICOS
PLANTAS Y ALADOS


DISEÑO:
ARQUITECTA
ADRIANA M. NOVELO ARJONA
CED. PRO. 8900071


MA. FERNANDA PALMA DIAZ
CED. PRO. 8172816

NORTE

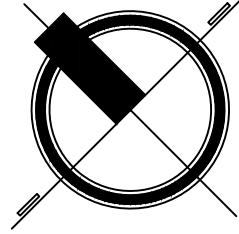

ESCALA:	FECHA:
1:100	JULIO 2021

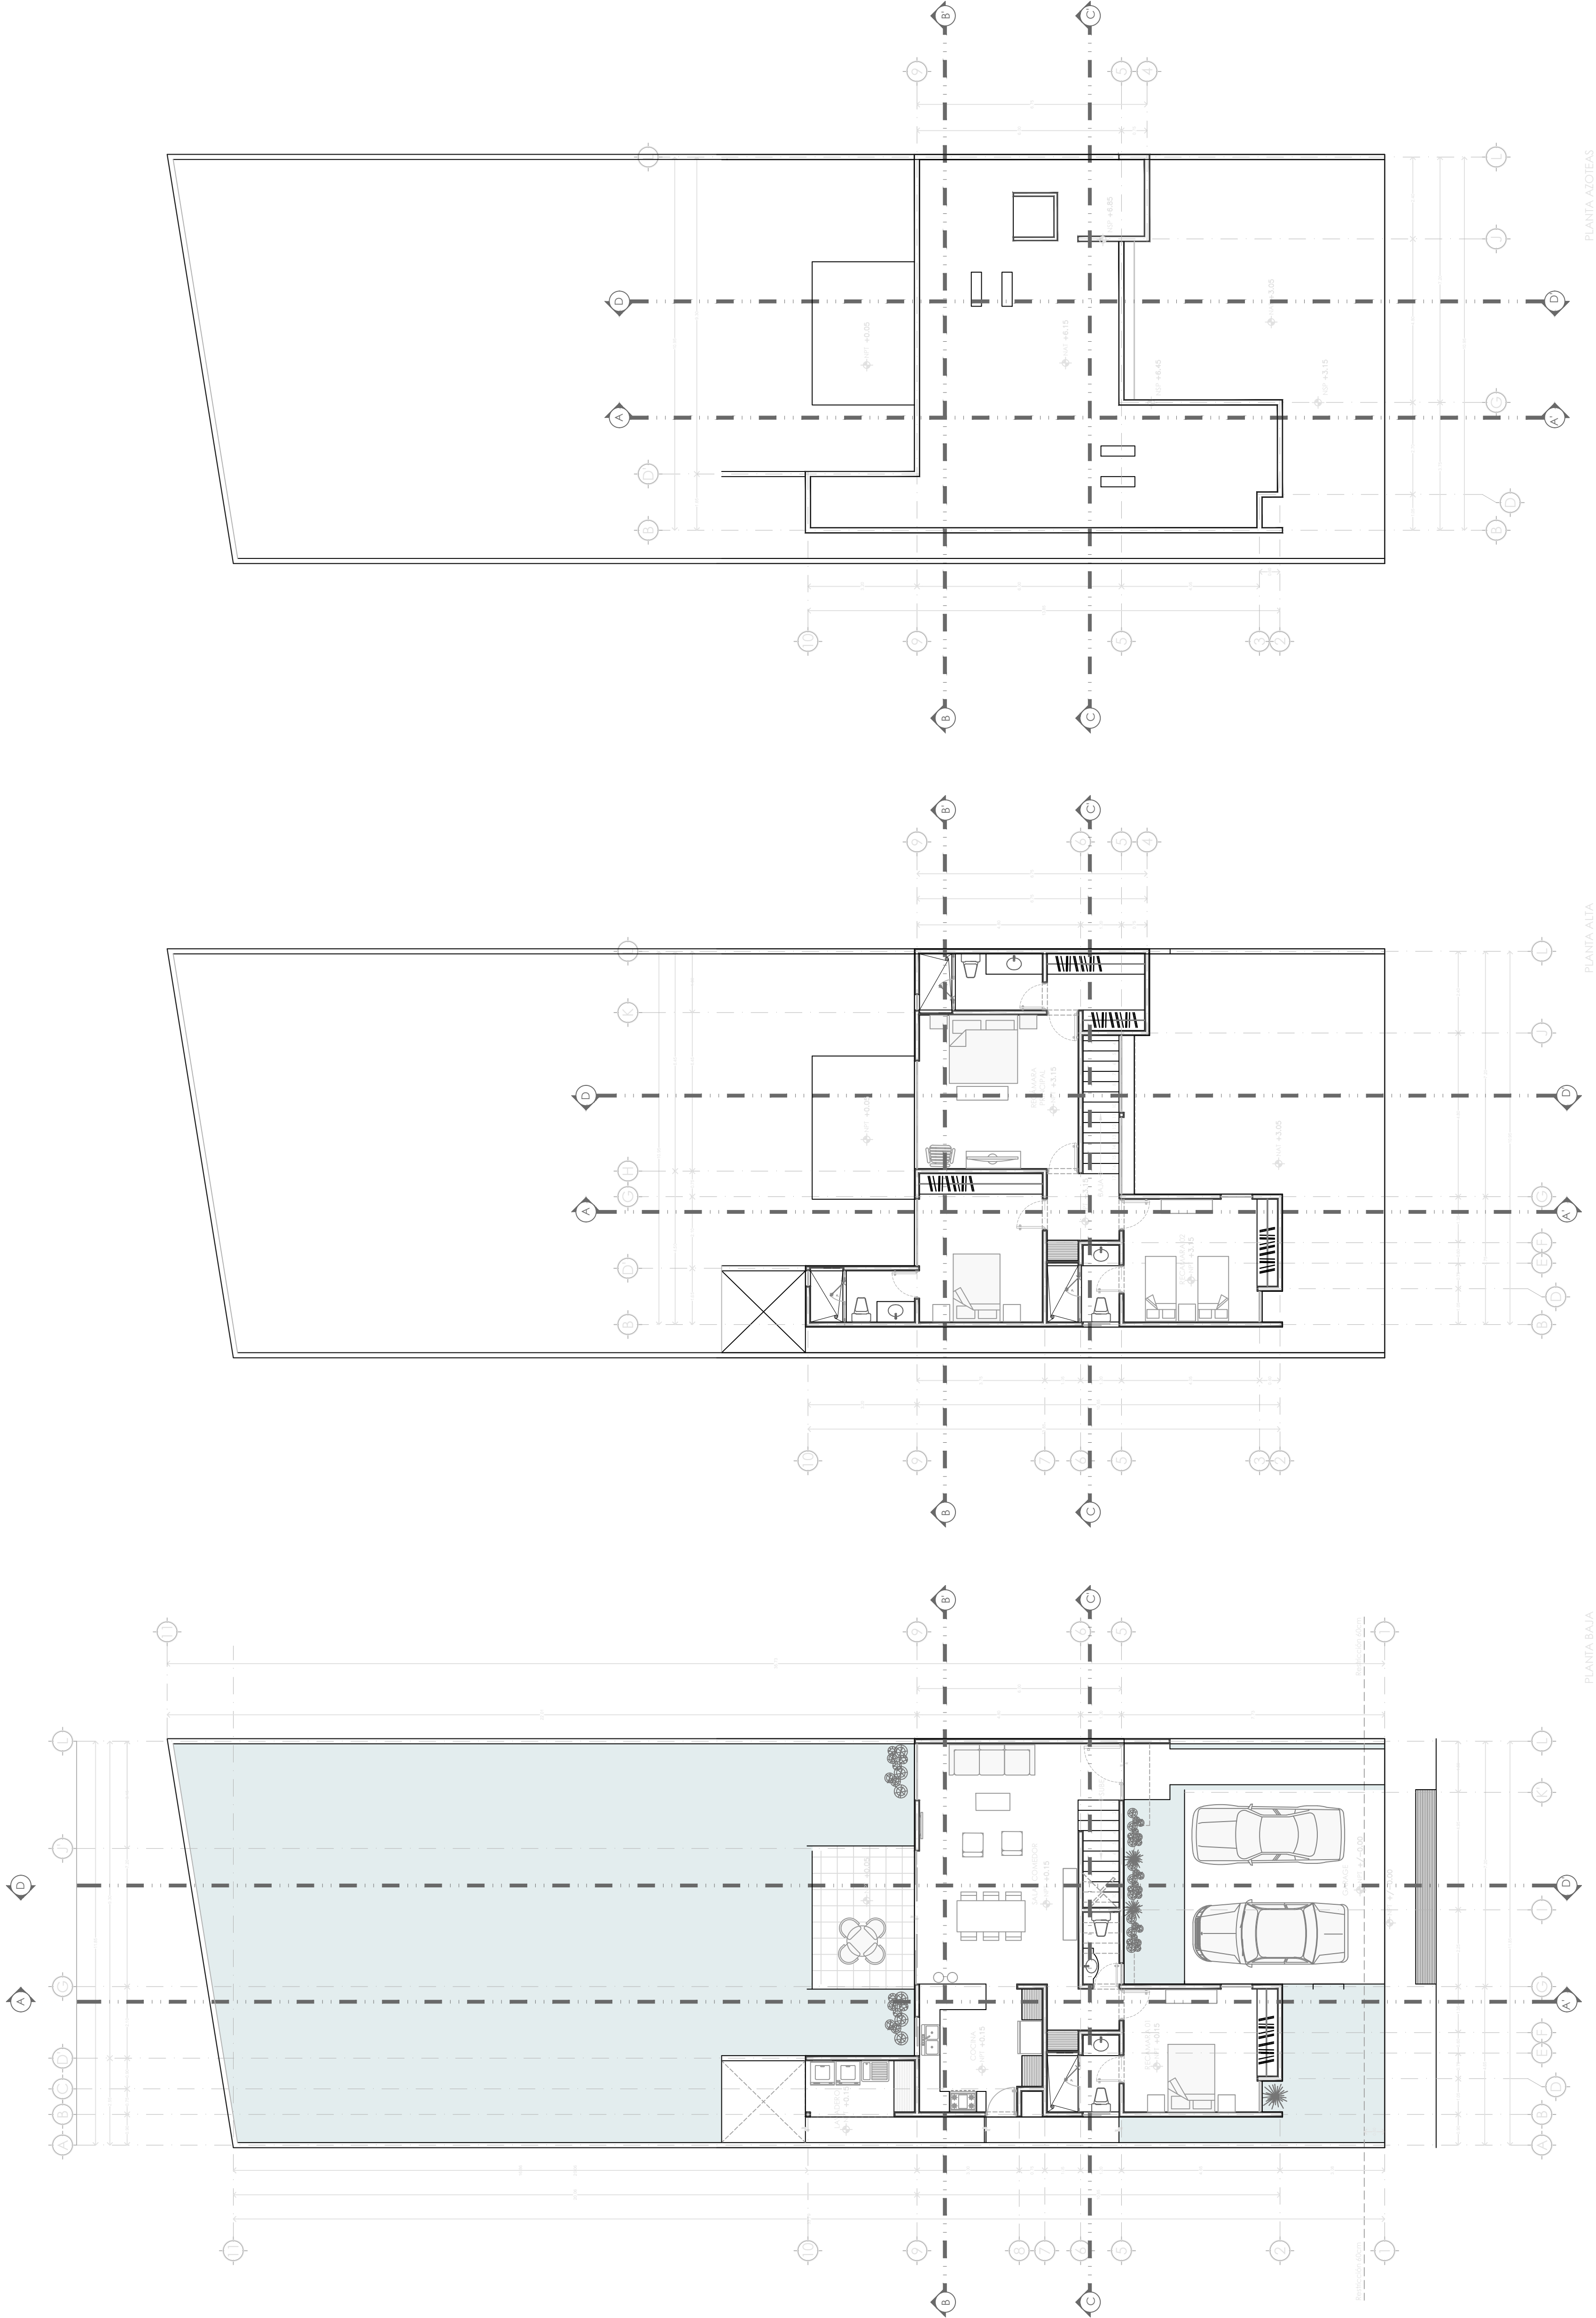

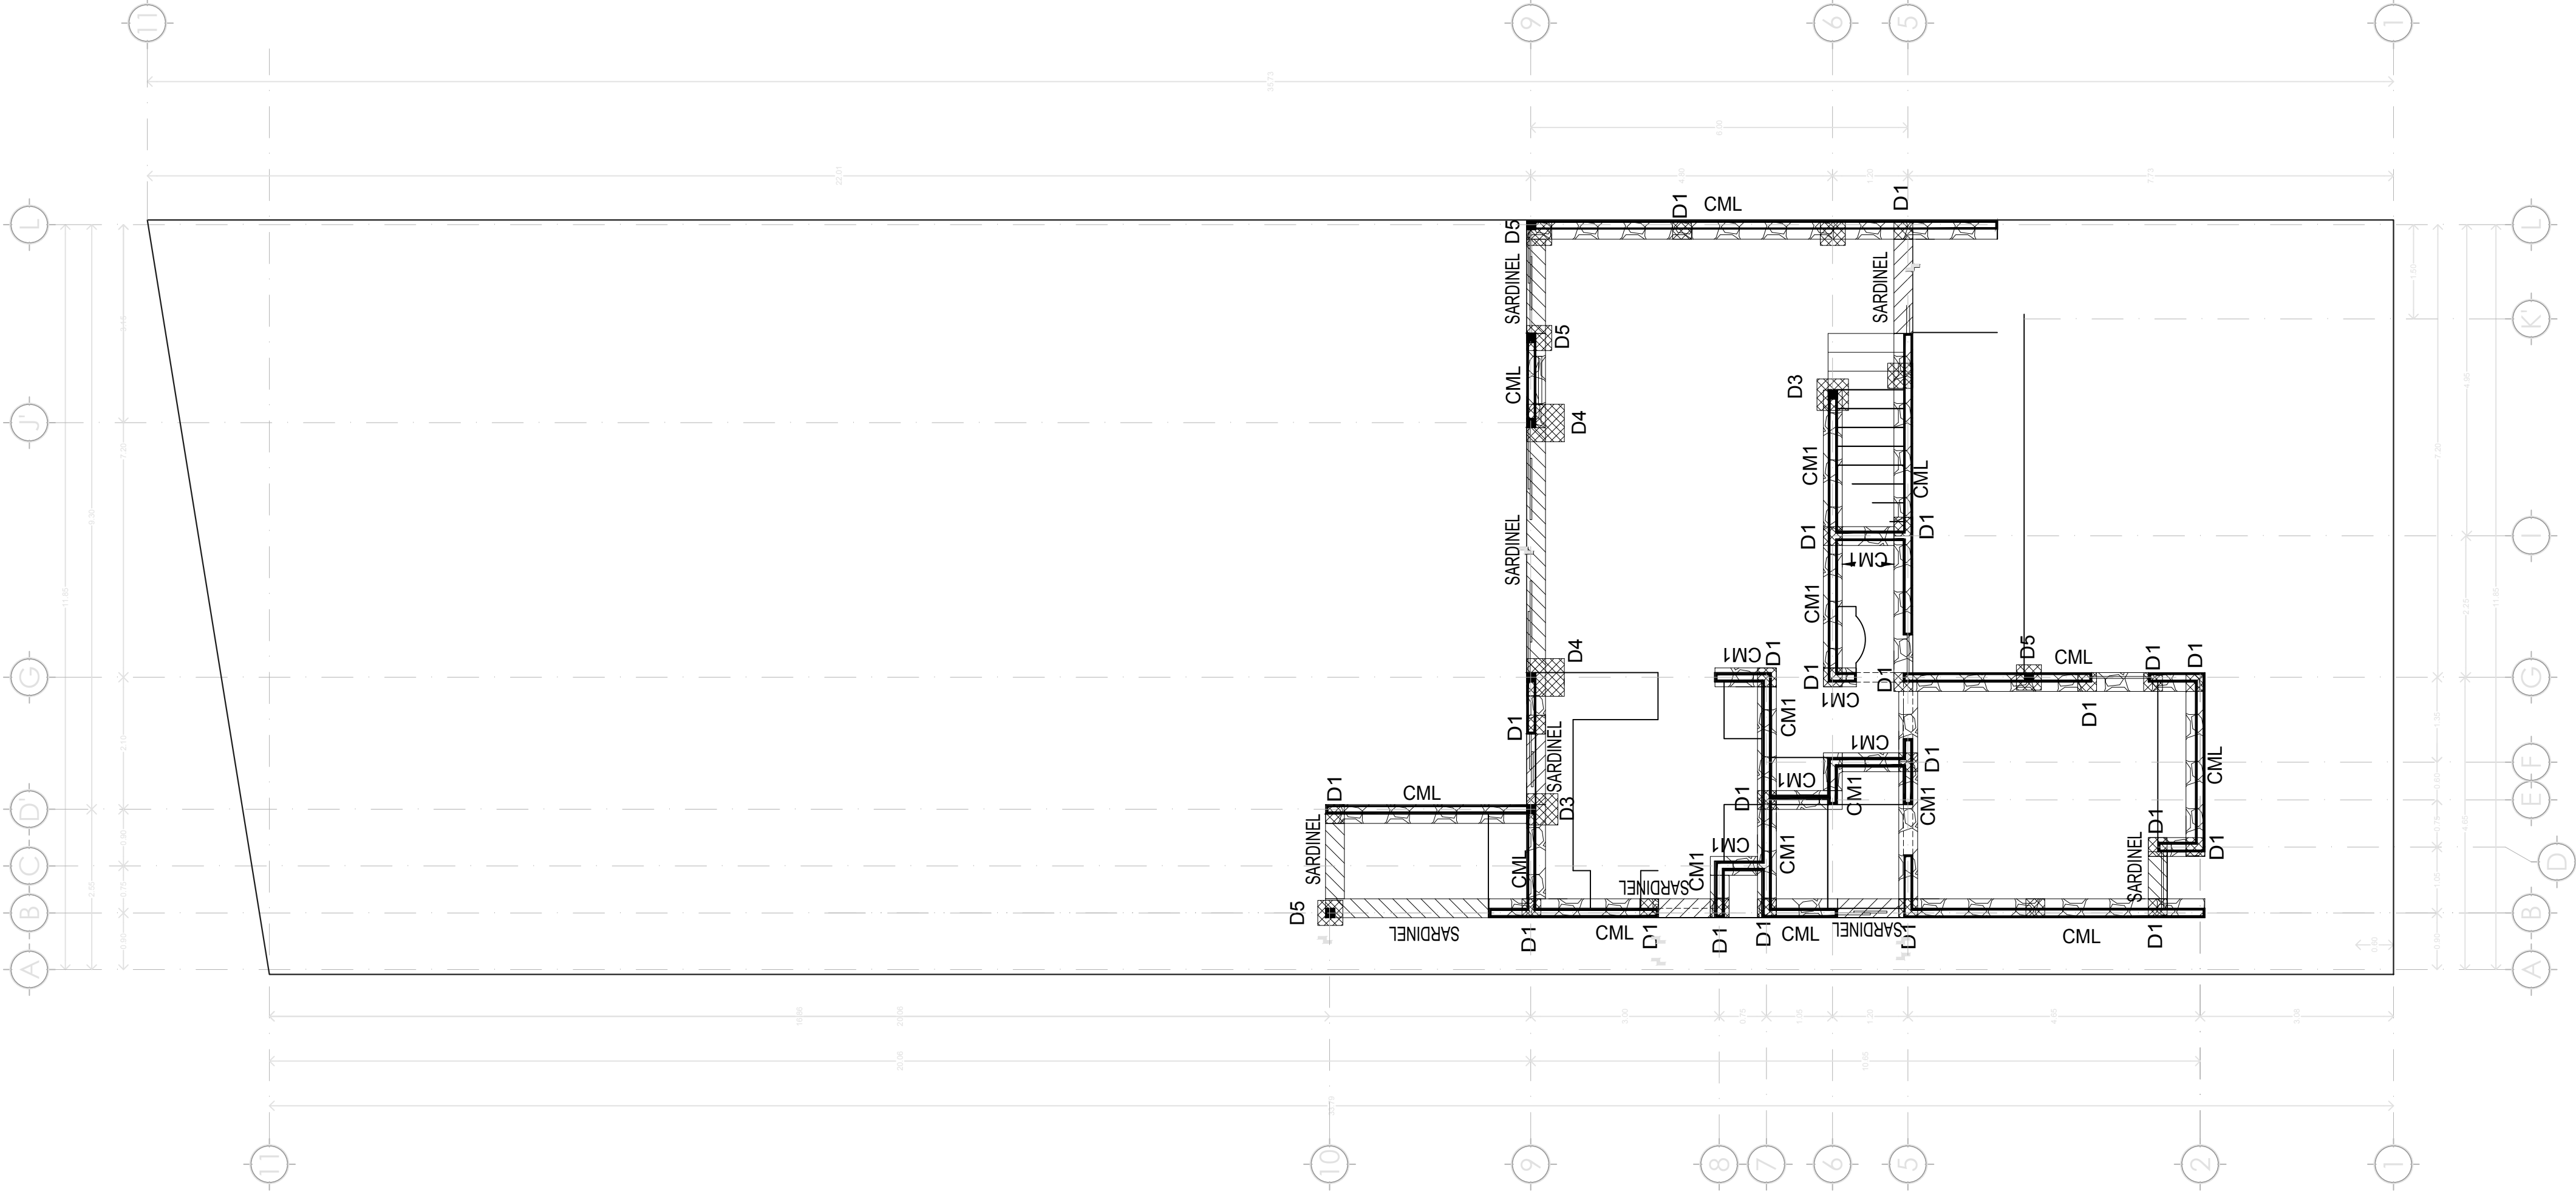

CALLE 21 NÚMERO 349 X 12
COLONIA ESTEBAN
MÉRIDA, YUCATÁN, MÉXICO
TELÉFONO + 52 (999) 927 04 78
WWW.NO PAL STUDIO.MX
CONTACTO@NO PAL STUDIO.MX

SIMBOLOGÍA
EL CONTENIDO DE ESTE PLANO Y TODOS SUS DETALLES SON PROPIEDAD EXCLUSIVA DE NO PAL STUDIO, LOS CUALES SE RESERVA EL DERECHO DE AUTOR.
EL CONTENIDO DE ESTE PLANO Y SU INFORMACIÓN, ÚNICAMENTE PODRÁ SER USADO EN EL PROYECTO PARA EL CUAL HA SIDO DISEÑADO Y PARA LOS CUALES SE HA HECHO TODO EL ANÁLISIS Y CÁLCULO POR MECÁNICOS, ELECTRÓNICOS, FOTOGRÁFICOS O CUALQUIER OTRO SIN PREVIA AUTORIZACIÓN.
NOTAS Y OBSERVACIONES.
TOMAR DIMENSIONES Y MEDICIONES DIRECTAS A LA ECAJA DE ESTE PLANO ES RIESGO ÚNICO DEL USUARIO, EL DISEÑADOR NO SE RESPONSABILIZA EN LOS PLANOS, ARQUITECTÓNICOS Y EN SU CASO, EN LOS PLANOS DE TRAZO Y EN LAS CONDICIONES PROPIAS DE LA OBRA.
LA CALIDAD DE LOS MATERIALES Y LAS ESPECIFICACIONES CONTENIDAS EN ESTE PLANO, SON PROPIEDAD DEL FABRICANTE Y DEL CONTRATISTA O DISEÑADOR CORRESPONDIENTE.

CASA 25 MODELO C PALMARA

UBICACIÓN:
PRIVADA PALMARA,
PLAYA DEL CARMEN, Q. ROO, MEX.


PLANO:
PLANO ESTRUCTURAL
CIMENTACIÓN

DISEÑO:

ARQUITECTA
ADRIANA M. NOVELO ARJONA
CED. PRO. 890071


M. EN ARQUITECTURA
MA. FERNANDA PALMA DÍAZ
CED. PRO. 6172616

NOBRE:

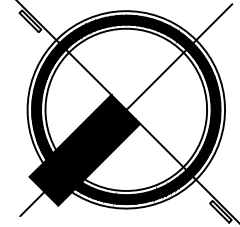

ESCALA:	FECHA:
1:100	AGOSTO/2021


EST-O1

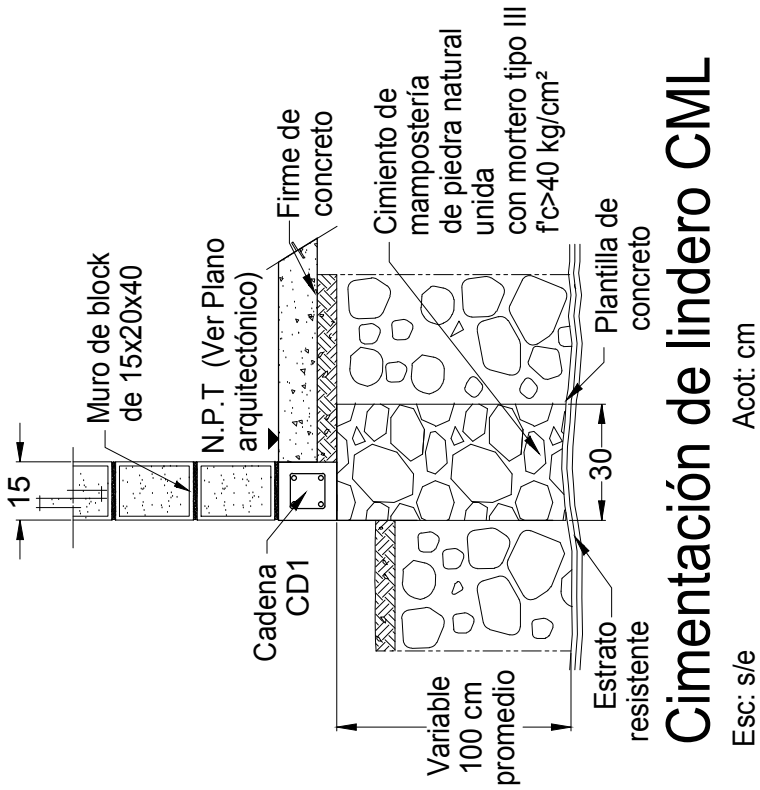

Cimentación de lindero CML

Esc: s/e


Acot: cm

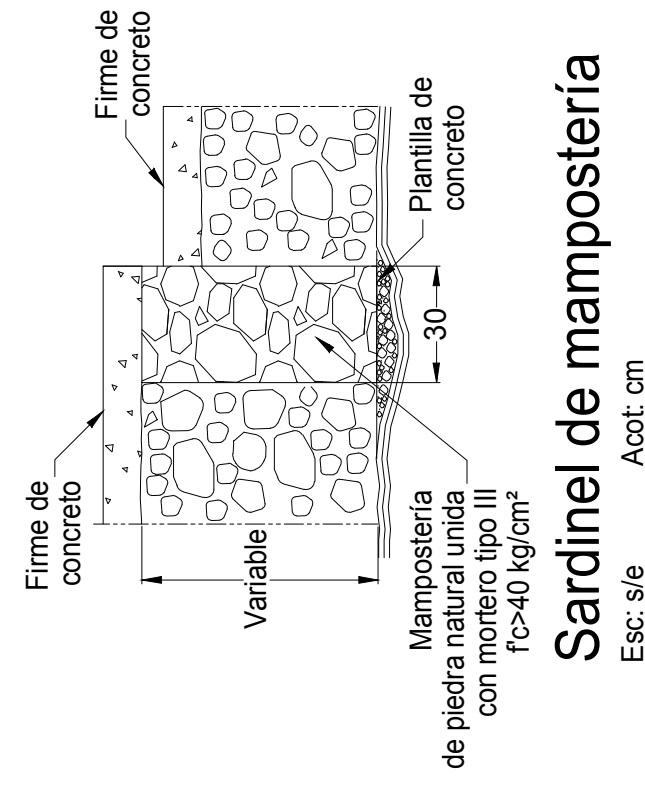

Sardinel de mampostería

Esc: s/e

Acot: cm

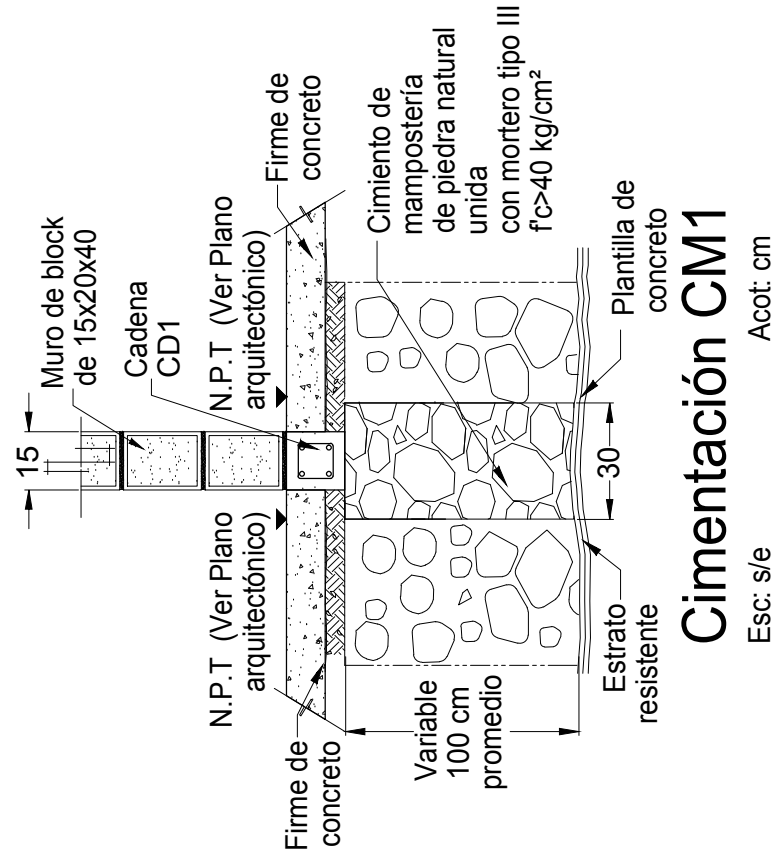


Cimentación CM1

Esc: s/e

Acot: cm

SIMBOLOGÍA
Dado de concreto
Zapata de concreto
Cimiento de mampostería
Sardinel
Número de detalle
Plano de localización

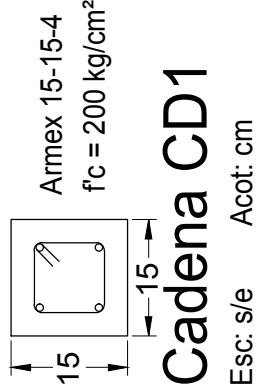

Cadena CD1

Esc: s/e

Acot: cm

Nota: Verificar cotas y niveles en planos arquitectónicos y en obra.


Estructural de Cimentacion

Planta Baja


Esc: 1:75 Acot:m

SIMBOLOGÍA	
	Castillo de concreto K0
	Castillo de concreto K#
	Columna de concreto C#
	Número de detalle
	Plano de localización


Nota: Verificar cotas y niveles en planos arquitectónicos y en obra.

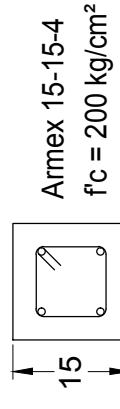


Castillo K1
Esc: s/e Acoit: cm

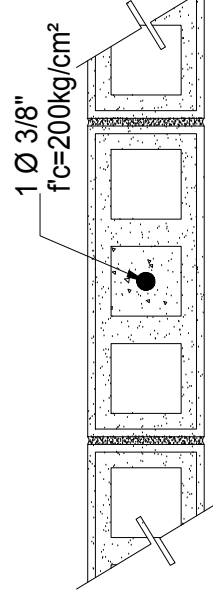

Castillo ahogado K0
Esc: s/e Acoit: cm

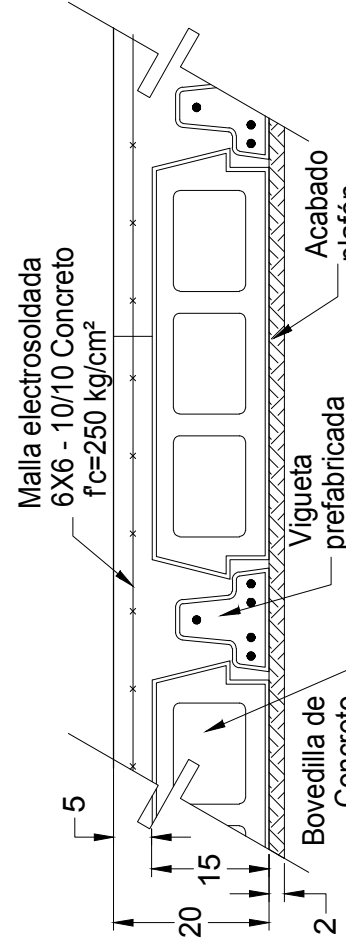


Trabe TC-11
Esc: s/e Acoit: cm

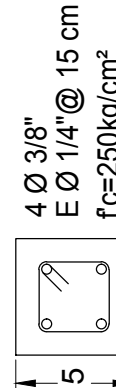


Columna C1
Esc: s/e Acoit: cm

Detalle de losa de vigueta V12-5 y bovedilla de 15 cm
Esc: s/e Acoit: cm

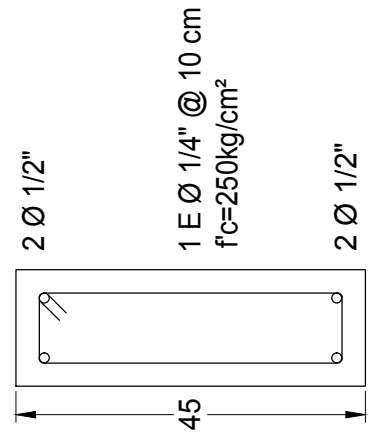


Trabe TC-12
Nivel cerramiento
Esc: s/e Acoit: cm

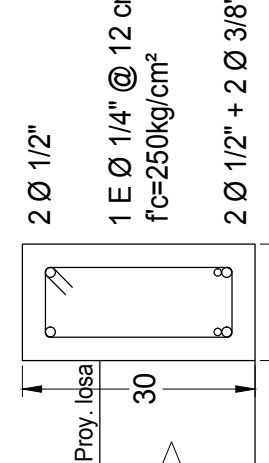


Trabe TC-10
Esc: s/e Acoit: cm



Cerramiento CE1
Esc: s/e Acoit: cm

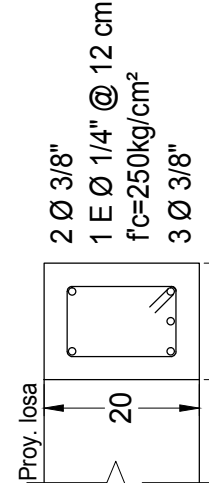


Trabe TC-13
Esc: s/e Acoit: cm

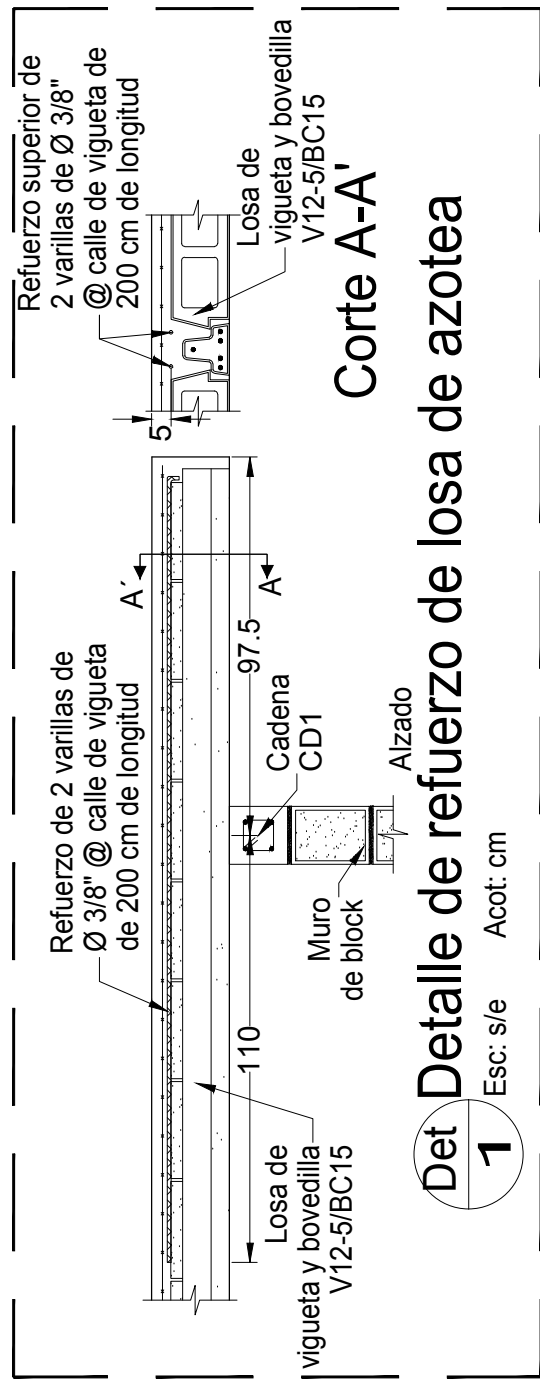


Detalle de refuerzo de losa de azotea
Esc: s/e Acoit: cm

SIMBOLOGÍA	
	Losa de vigueta y bovedilla
	Trabe de concreto
	Cerramiento de concreto
	Número de detalle
	Plano de localización

Estructural de Castillos y Columnas
Primer Nivel
Esc: 1:75 Acoit:m

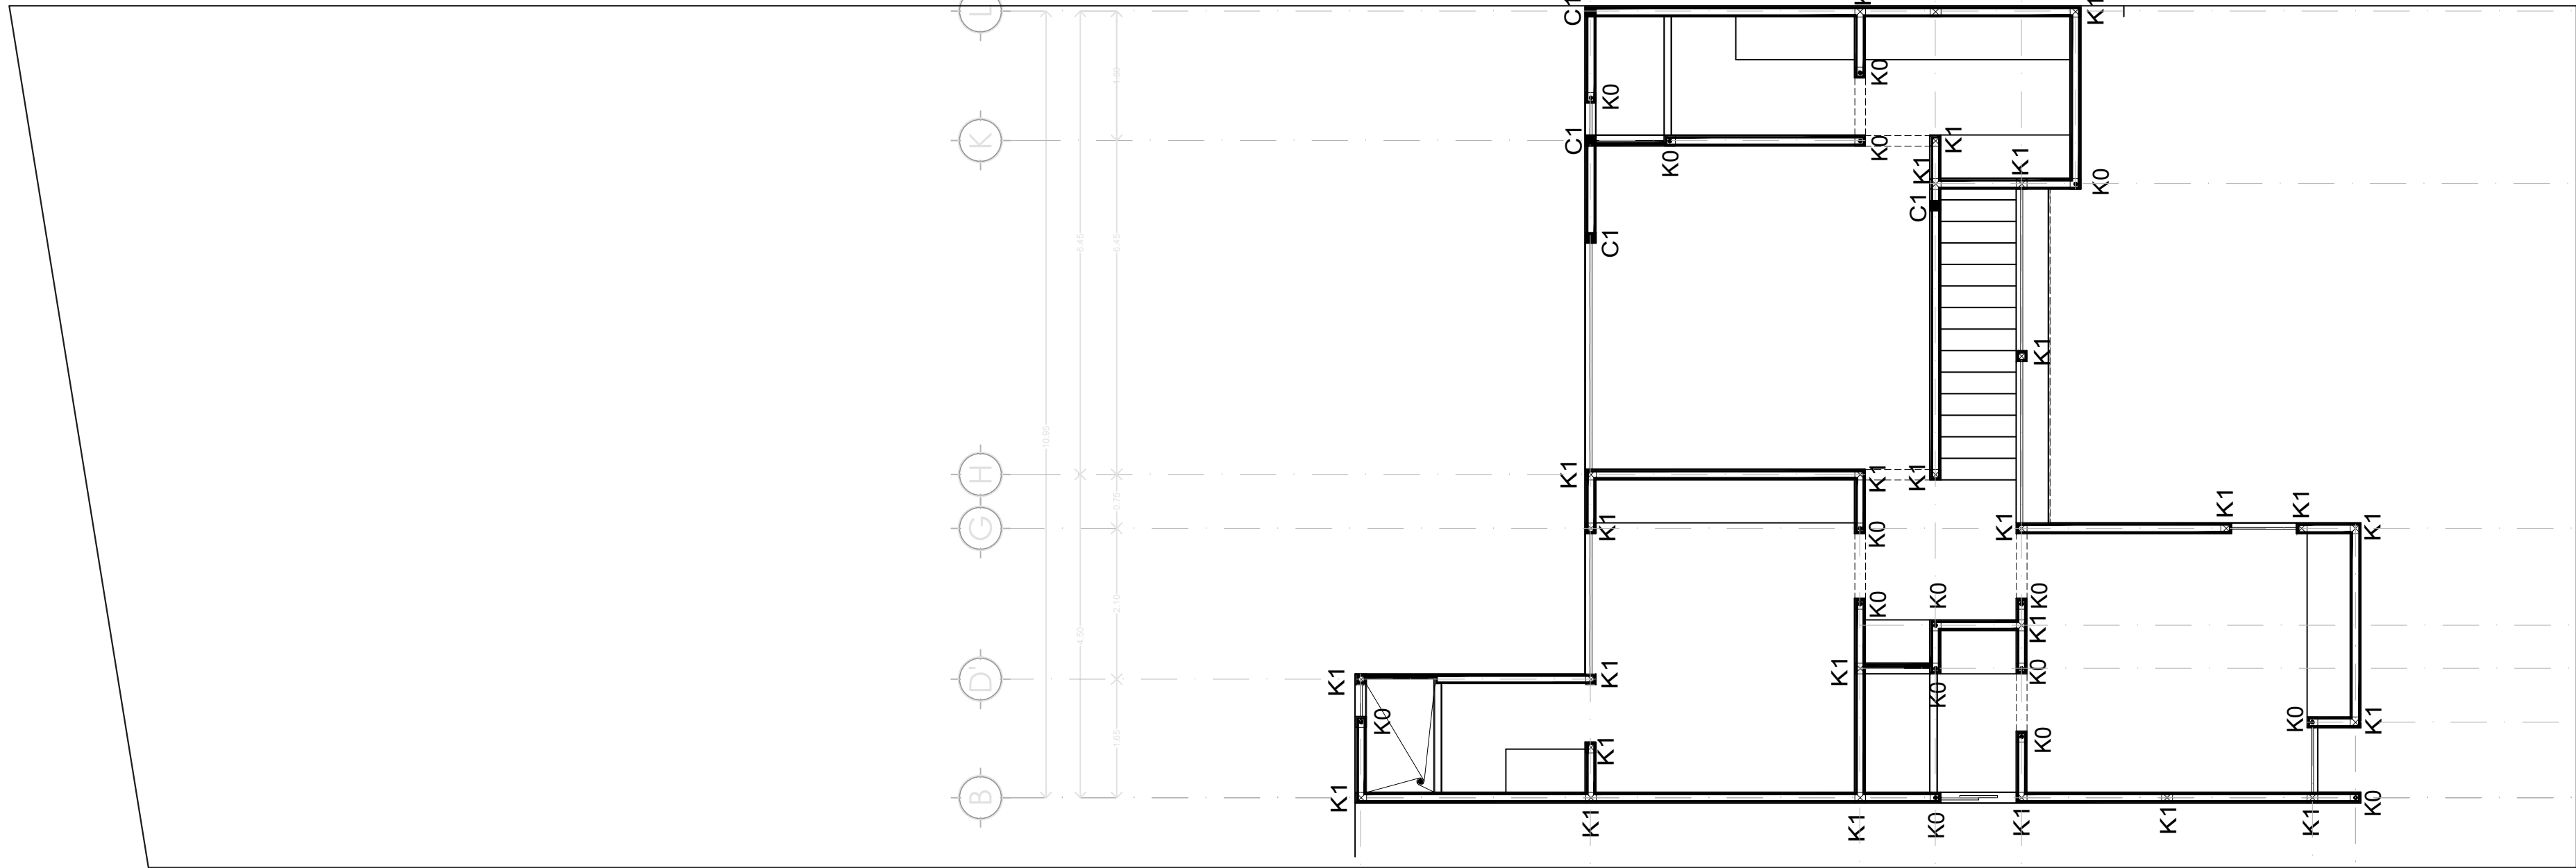

Estructural de Losas y Trabes
Primer Nivel
Esc: 1:75 Acoit:m

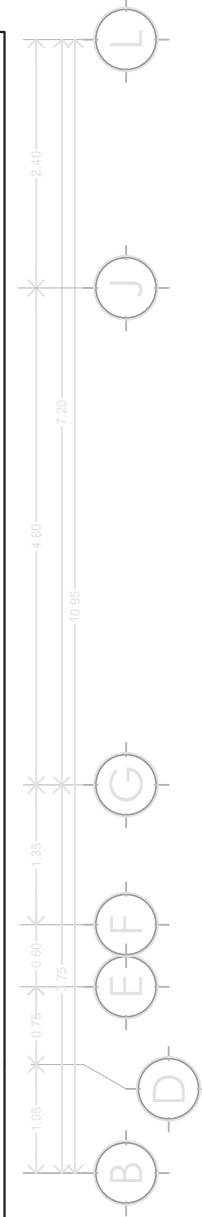

Estructural de Losas y Trabes
Primer Nivel
Esc: 1:75 Acoit:m

NO PAL STUDIO

CALLE 21 NÚMERO 349 X 12
COLONIA ESTEBAN N
MÉRIDA, YUCATÁN, MÉXICO
TELÉFONO + 52 (999) 927 04 78
WWW.NO PAL STUDIO.MX
CONTACTO@NO PAL STUDIO.MX

SIMBOLOGÍA

EL CONTENIDO DE ESTE PLANO Y TODOS SUS DATOS SON PROPIEDAD EXCLUSIVA DE NO PAL STUDIO, LOS CUALES SE RESERVA EL DERECHO DE AUTOR.

EL CONTENIDO DE ESTE PLANO Y SU INFORMACIÓN, ÚNICAMENTE PODRÁ SER USADO EN EL PROYECTO PARA EL CUAL HA SIDO ELABORADO, Y NO SE PERMITIRÁ SU USO TOTAL O PARCIALMENTE POR MEDIO MECÁNICOS, ELECTRÓNICOS, FOTOGRAFÍOS O CUALQUIER OTRO SIN PREVIA AUTORIZACIÓN.

NOTAS Y OBSERVACIONES.

TOMAR DIMENSIONES Y MEDICIONES DIRECTAS A LA ESCALA DE ESTE PLANO ES RIESGO ÚNICO DEL USUARIO. NO PAL STUDIO NO SE RESPONSABILIZA EN LOS PLANOS, ARQUITECTÓNICOS Y EN SU CASO, EN LOS PLANOS DE TRAZO Y EN LAS CONDICIONES PROPIAS DE LA OBRA.

LA CALIDAD DE LOS MATERIALES Y LAS ESPECIFICACIONES CONTENIDAS EN ESTE PLANO, SON PROPIEDAD DEL FABRICANTE Y DEL CONTRATISTA O DISEÑADOR CORRESPONDIENTE.

CASA 25 MODELO C PALMARA

UBICACIÓN:
PRIVADA PALMARA,
PLAYA DEL CARMEN, Q. ROO, MEX.


PLANO DE
ESTRUCTURAL
MURO Y LOSA PA

DISEÑO:

ARQUITECTA
ADRIANA M. NOVELO ARJONA
CED. PRO. 8960071

M. EN ARQUITECTURA
MA. FERNANDA PALMA DIAZ
CED. PRO. 6172616

NORTE

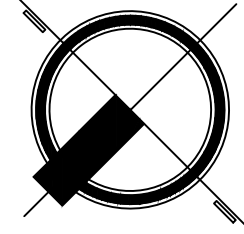

ESCALA:
1:100

FECHA:
AGOSTO/2021

EST-O3